



DEMOLIÇÃO
Escala: 1:50

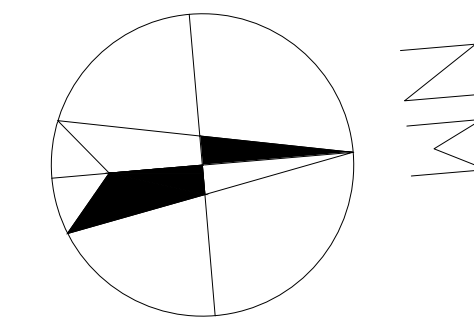

Área	Área Util (m ²)
SALA 02	21,410
ÁREA DE SERVIÇO	3,319
W.C. 01	1,440
W.C. 02	1,440
A.C. 01	1,440
A.C. 02	1,440
REFEITÓRIO	15,942
SALA 01	13,560
STAFF	34,480
CIRCULAÇÃO 1	6,837
REUNIÃO 01	16,038
W.C. PCD	3,531
CIRCULAÇÃO 2	3,008
REUNIÃO 02	6,226
T.I	3,225
ATENDIMENTO/ESPERA	29,472
W.C. PCD	3,531
	166,941 m²


Este é o resultado do trabalho intelectual de arquitetos, sendo-lhes reservados os direitos autorais patrimoniais sobre o mesmo, de acordo com a Lei nº 5.998/73 do Código Civil, Resolução 67/2013 CAU. É expressamente proibida a mudança ou descaracterização deste, sem a autorização do autor. Qualquer alteração ou divergência o arquiteto deverá ser consultado. Conferir as medidas "in loco". Não improvise, contrate um Arquiteto.

LEGENDA

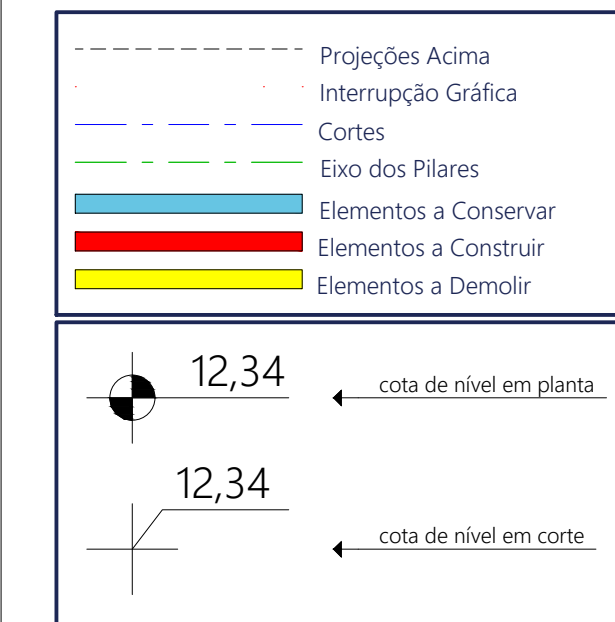

NDTAS

Folha	Título da Folha	Revisão	Data
01	LAYOUT	R00	30/04/2022
02	EXECUTIVO	R00	30/04/2022
03	DEMOLIÇÃO	R00	30/04/2022
04	COBERTURA	R00	30/04/2022
05	CORTES 1_6	R00	30/04/2022
06	ELEVACÃO A-D	R00	30/04/2022
07	FORRO E ILUMINAÇÃO	R00	30/04/2022
08	PAGINAÇÃO DE PISO	R00	30/04/2022
09	MAPA DE CAIXILHO FORRO	R00	30/04/2022
10	MAPA DE CAIXILHO JANELAS	R00	30/04/2022
11	AMPLIAÇÃO A1_A2	R00	30/04/2022
12	AMPLIAÇÃO A3	R00	30/04/2022
13	AMPLIAÇÃO A4_A5	R00	30/04/2022
14	AMPLIAÇÃO 6	R00	30/04/2022
15	AMPLIAÇÃO 7	R00	30/04/2022

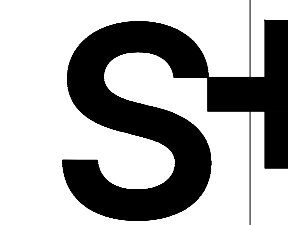

Rua Nobuyoshi Watanabe, 430, Sala 07
Jd. Acácias - Cravinhos - São Paulo - Brasil
Telefone: (16) 3951-8608
contato@stmaisprojetos.com

autor do projeto

ANDRÉ MORAES SOARES
ARQUITETO E URBANISTA
A39350-9
S110693274100CT001

Imagem Colada #2 89B56B4E.jpg

cliente

FAPEM

local

RUA BONFIM - N° 51 - CENTRO - CRAVINHOS - SP
21° 20' 28,5000" S / 47° 44' 7,5000" W

contato

(16) 3951-9900
contabilidade@cravinhos.sp.gov.br

objeto

REFORMA DE UM ESPAÇO COMERCIAL

disciplina

ARQUITETURA

fase

EXECUTIVO

revisão


INICIAL

escala

INDICADA

titulo

DEMOLIÇÃO

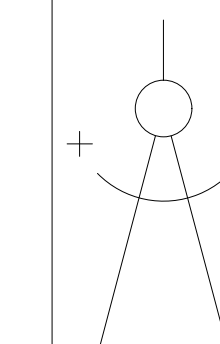

data: sexta-feira, 30 de abril de 2022
arquivo: FOLHA_A03_F1_000.ppt
desenho: L. RODRIGUES

FOLHA
2/15