


COBERTURA  
Escala: 1:50

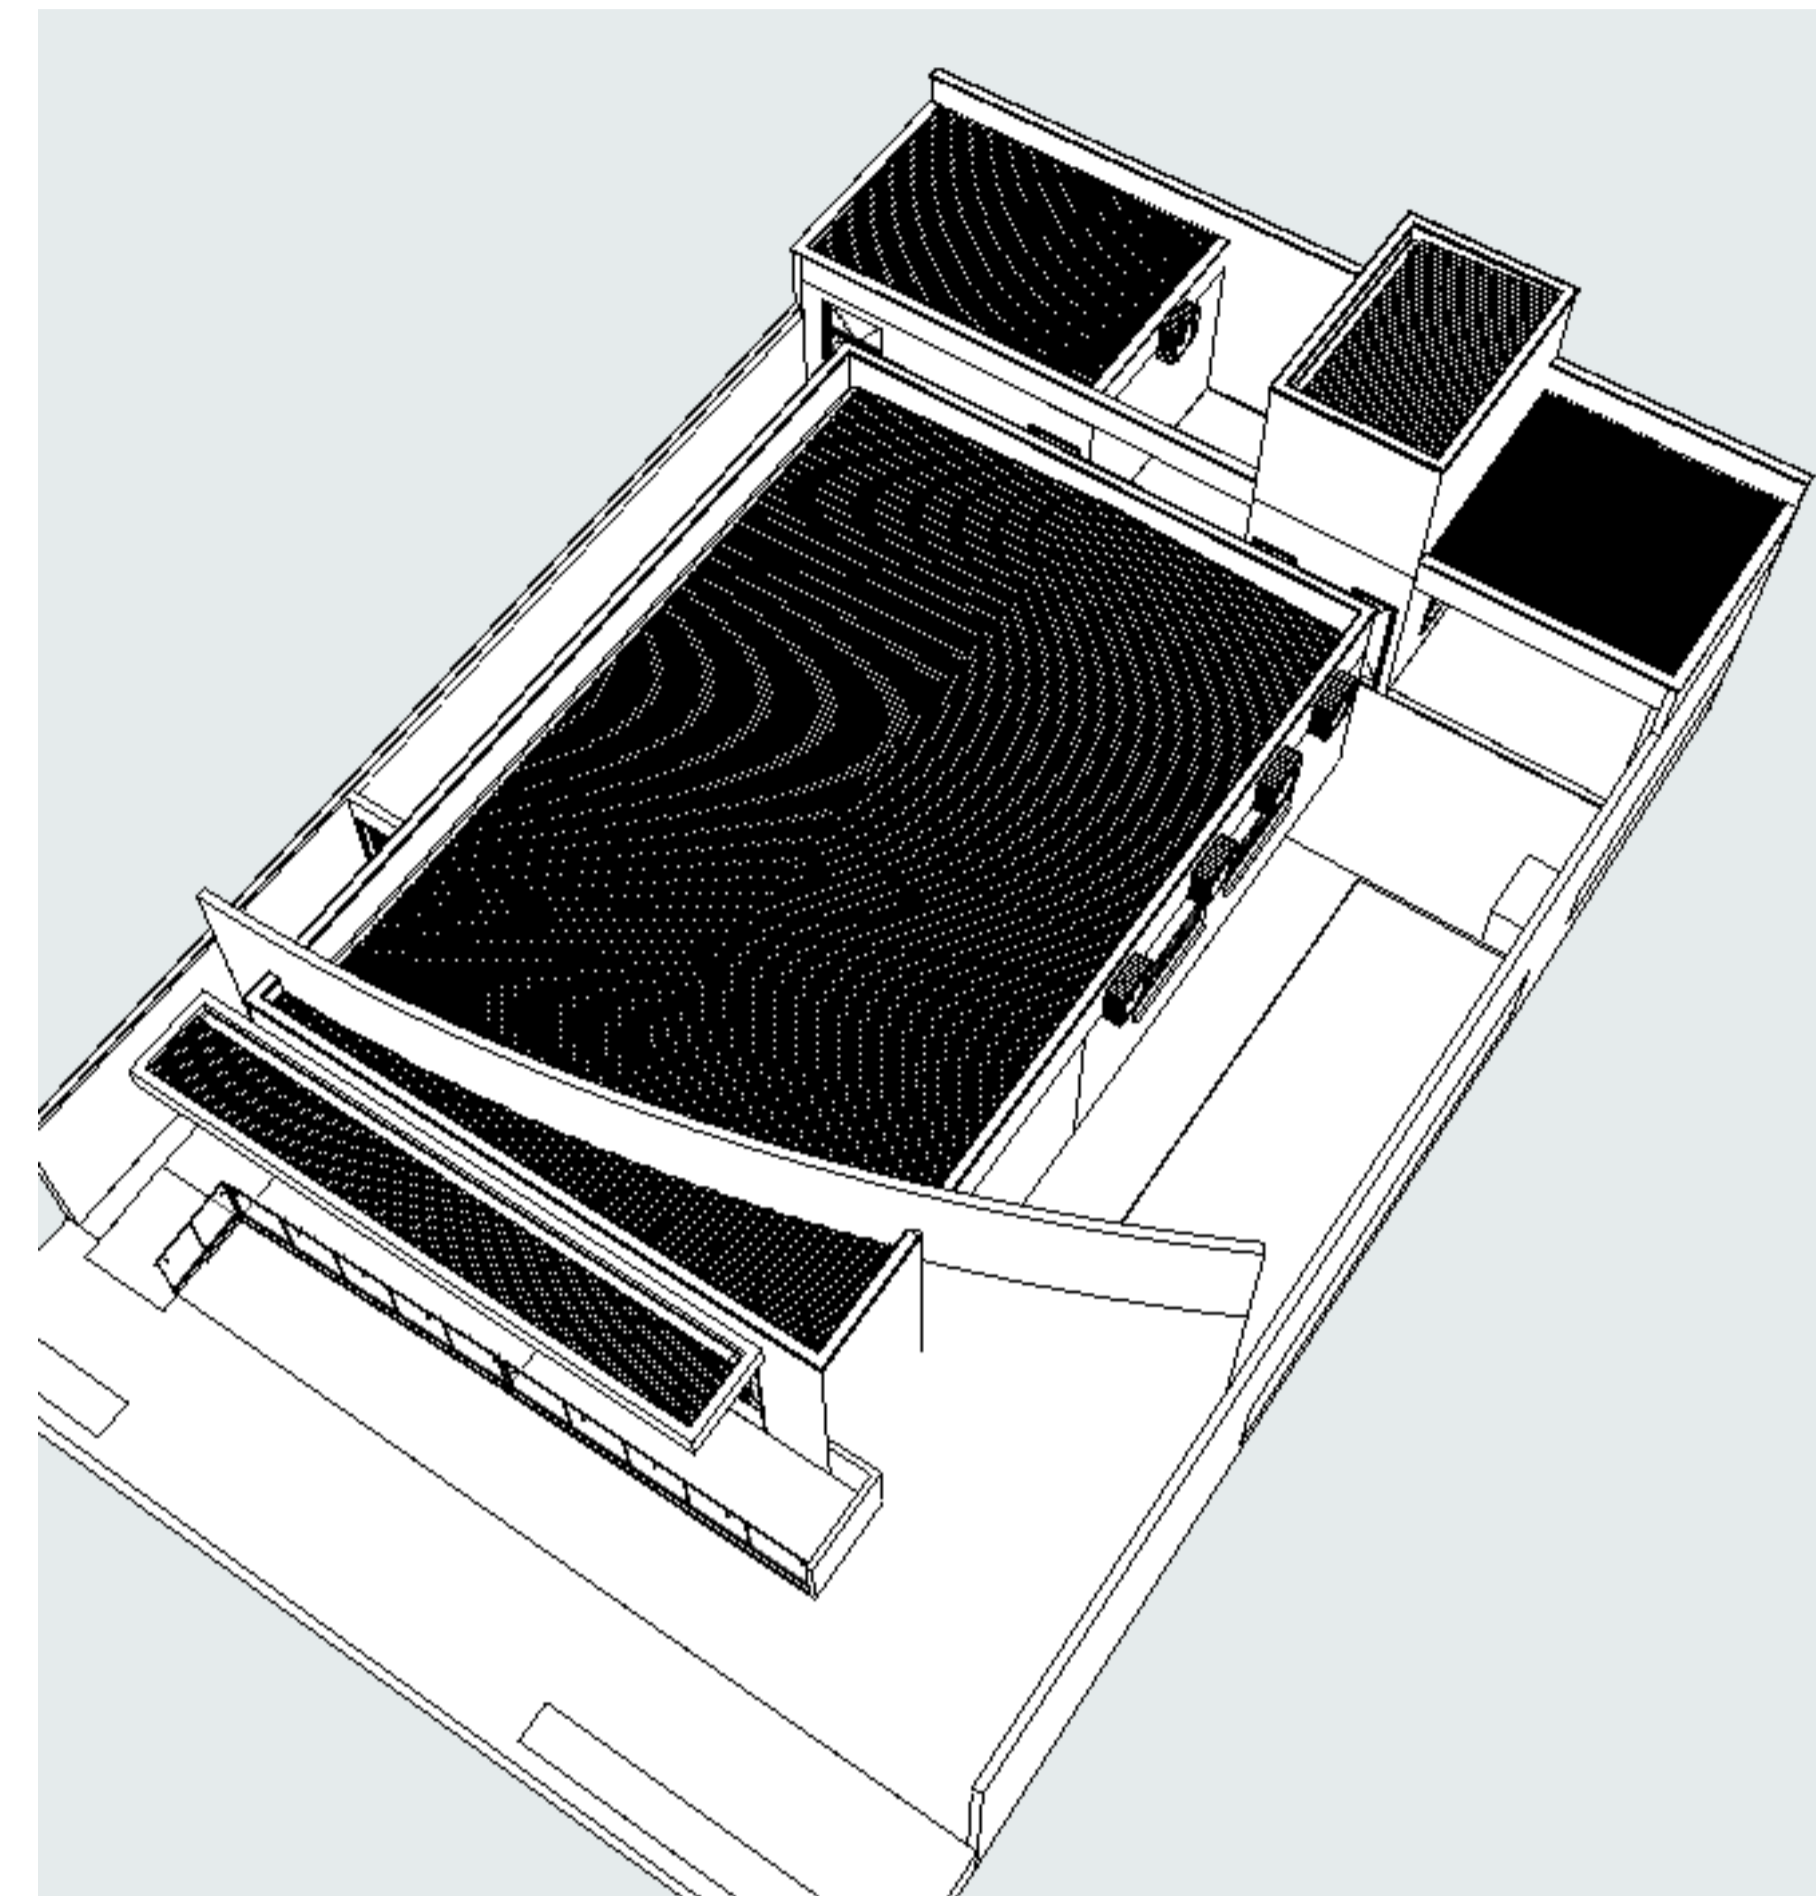



PERSPECTIVA

Legenda Janelas							
Id	Ambientes	Tamanho L x A	Tipo de Abertura	Material	Cor Esquadria	Cor Vidro	Quant.
J1	W.c. Área de serviço	0,60x0,60	Basculante	Alumínio; Vidro	Cinza Escuro	Pintado	3
J2	Reunião 1	1,50x0,90	Basculante	Alumínio; Vidro	Cinza Escuro	Incolor	2
J3	W.c. PCD	1,00x0,70	Basculante	Alumínio; Vidro	Cinza Escuro	Pintado	1
J4	Atendimento, Almojarifado	1,20x1,65	Gilhotina	Alumínio; Vidro	Cinza Escuro	Incolor	2
J5	Staff	2,00x1,00	Correr 2 Folhas	Alumínio; Vidro	Cinza Escuro	Incolor	2
J6	Entrada Principal	2,55x2,81	Fixa	Alumínio; Vidro	Cinza Escuro	Incolor	1
							11

Legenda Portas							
Id	Ambientes	Tamanho L x A	Tipo de Abertura	Material	Cor Esquadria	Cor Vidro	Quant.
P1	Reunião 1, Circulação, W.c. PCD	0,90x2,10	Abrir Simples	Alumínio; Vidro	Cinza Escuro	Pintado	4
P2	T.I. Reunião 2	0,80x2,10	Abrir Simples	Alumínio; Vidro	Cinza Escuro	Pintado	1
P3	W.c. Área de Serviço	0,70x2,10	Abrir Simples	Alumínio	Cinza Escuro	Incolor	1
P4	Almojarifado, Leiturista	0,90x2,10	Abrir Simples	Alumínio	Cinza Escuro	-	2
P5	W.c. Área de Serviço	0,70x2,10	Abrir Simples	Alumínio	Cinza Escuro	Incolor	2
P6	Acesso Colaboradores	1,75x2,10	Abrir Dupla	Alumínio	Cinza Escuro	-	1
P7	G.L.P	0,95x0,78	Abrir Dupla	Alumínio	Cinza Escuro	-	1
P8	Acesso aos Reservatórios	1,00x1,00	Abrir Simples	Alumínio	Cinza Escuro	-	1
P9	Entrada Principal	1,20x2,77	Correr 1 Folha; Veneziana Fixa	Alumínio; Vidro	Cinza Escuro	Incolor	1
							14

Este é o resultado do trabalho intelectual de arquitetos, sendo-lhes reservados os direitos autorais patrimoniais sobre o mesmo, de acordo com a Lei nº 5.998/73 do Código Civil, Resolução 47/2013 CAU. É expressamente proibida a mudança ou descaracterização deste, sem a autorização do autor. Qualquer alteração ou divergência o arquiteto deverá ser consultado. Conferir as medidas "In loco". Não improvise, contrate um Arquiteto

LEGENDA

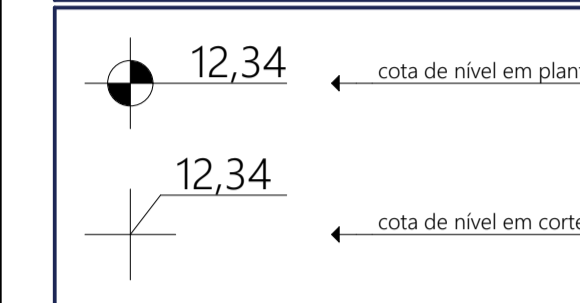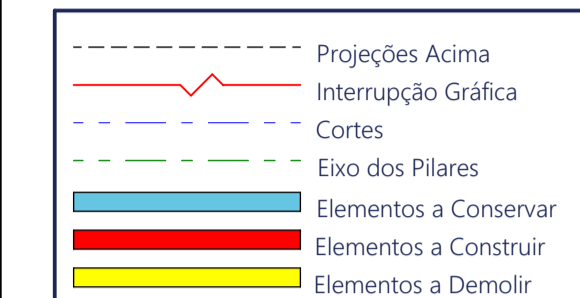

NOTAS

Índice de Folhas			
Folha	Título da Folha	Revisão	Data
01	LAYOUT	ROO	30/04/2021
02	EXECUTIVO	ROO	30/04/2021
03	DEMOLIÇÃO	ROO	30/04/2021
04	COBERTURA	ROO	30/04/2021
05	CORTES 1_6	ROO	30/04/2021
06	ELEVAÇÃO A-D	ROO	30/04/2021
07	FORRO E ILUMINAÇÃO	ROO	30/04/2021
08	PAGINAÇÃO DE PISO	ROO	30/04/2021
09	MAPA DE CAIXILHO PORTAS	ROO	30/04/2021
10	MAPA DE CAIXILHO JANELAS	ROO	30/04/2021
11	AMPLIAÇÃO A1, A2	ROO	30/04/2021
12	AMPLIAÇÃO A3	ROO	30/04/2021
13	AMPLIAÇÃO A4, A5	ROO	30/04/2021
14	AMPLIAÇÃO 6	ROO	30/04/2021
15	AMPLIAÇÃO 7	ROO	30/04/2021

**S+**  
Rua Nobuyoshi Watanabe, 430, Sala 07  
Jd. Acácias - Cravinhos - São Paulo - Brasil  
Telefone: (16) 3951-8608  
contato@smalprojetos.com

autor do projeto  
**ANDRÉ MORAES SOARES**  
ARQUITETO E URBANISTA  
A39350-9  
SI10693274100CT001

cliente  
**FAPEM**  
local  
RUA BONFIM - Nº 51 - CENTRO - CRAVINHOS - SP  
21° 20' 28.5000" S / 47° 44' 7.5000" W  
contato:  
(16) 3951-9900  
contabilidade@cravinhos.sp.gov.br

objeto  
**REFORMA DE UM ESPAÇO COMERCIAL**

disciplina  
**ARQUITETURA**  
fase  
**EXECUTIVO**  
revisão  
**INICIAL**

escala  
**INDICADA**  
título  
**COBERTURA**

data  
terça-feira, 30 de abril de 2021  
autor  
FAPEM\_ARQ\_PE\_R00.gn  
autor  
L. MORAES