


FORRO E ILUMINAÇÃO  
Escala: 1:50

Mapa de Forro			
Altura	Nome Zona	Especificação	Área (m²)
P.D. 2,80	FORRO GESSO	Gesso Acartonado c/ Lã de Rocha ou Vidro	132,518
P.D. 2,90	FORRO GESSO	Gesso Acartonado c/ Lã de Rocha ou Vidro	46,432

NOTA:  
FITA LED RAMPA - FITA SINGLE LINE 5W/m - STELLA STH7821/30 IP67 = 11,00 metros

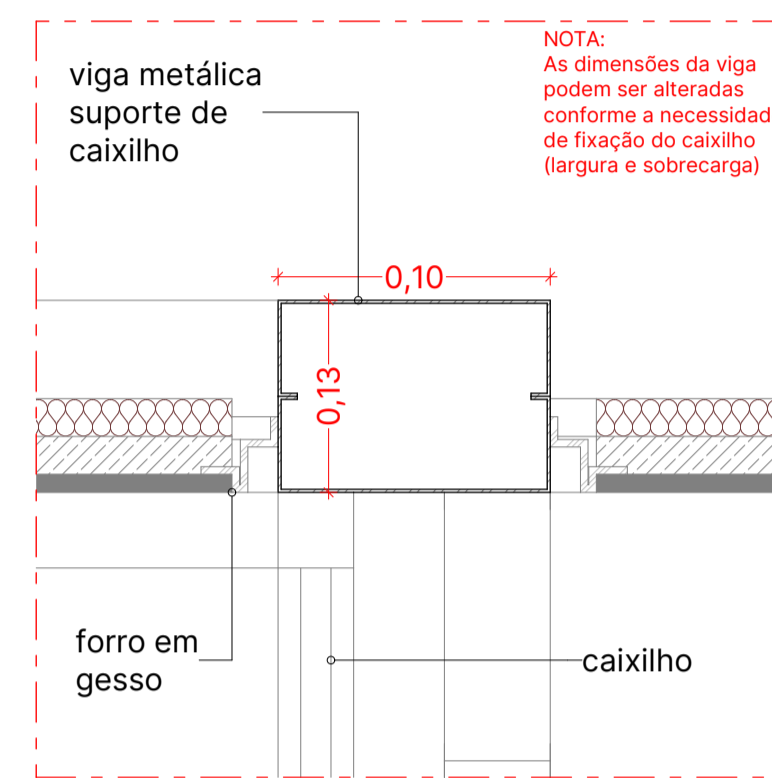


DETALHE ARQ 02  
Escala: 1:5

Mapa Iluminação					
Tipo	ID	Ilustração	Especificação Luminária	Especificação Lâmpada	Quant.
<b>Arandela</b>					
A1			Arandela Quadrada - NewLine 9586LED - Cor Branca	Led Integrado 12W - 2.700K	8
A2			Arandela Quadrada NewLine 9588LED - Cor Preto	Led Integrado 6W - 2.700K	6
<b>Embutir</b>					
E1			Embutido No Frame - NewLine IN60331 - Cor Branca	PAR20 Led 6W - 2.700K - Stella STH8020/27	39
E2			Embutido Fit 2550x52 - NewLine SL0134LED3 - Cor Branca	Led Integrado 31,5W - 3.000K	1
E3			Embutido Flat 31x31 - NewLine 601LED3 - Cor Branca	Led Integrado 32W - 3.000K	8
E4			Embutido Fit 175x52 - NewLine SL0125LED3 - Cor Branca	Led Integrado 37,8W - 3.000K	2
E5			Embutido Flat 22x22 - NewLine 600LED3 - Cor Branca	Led Integrado 12,6W - 3.000K	4
<b>Fincados</b>					
F1			Espeto de Jardim - Ajalumi AL0820 - Cor Preto	Led Integrado 12W - 3.000K	13
F2			Embutido de Solo Par20 Ajalumi AL8003 - Cor Preto	PAR20 Led 6W - 2.700K - Stella STH8020/27	2
<b>Pendente</b>					
P1			Pendente Track 225x4x8 - NewLine PD0374 - Cor Preto		6
P2			Pendente New Round CFL E27 - NewLine SNT345	Led E27 9W - 2.700K - Stella STH8265/27	1
S1			Spot Lisse Solution II - NewLine IN55626 - Cor Preto	MR16 Led 7W - 2.700K - Stella STH7535/27	1
					91

Este é o resultado do trabalho intelectual de arquitetos, sendo-lhes reservados os direitos autorais patrimoniais sobre o mesmo, de acordo com a Lei nº 5.998/73 do Código Civil, Resolução 47/2013 CAU. É expressamente proibida a mudança ou descaracterização deste, sem a autorização do autor. Qualquer alteração ou divergência o arquiteto deverá ser consultado. Conferir as medidas "In loco". Não improvise, contrate um Arquiteto.

LEGENDA

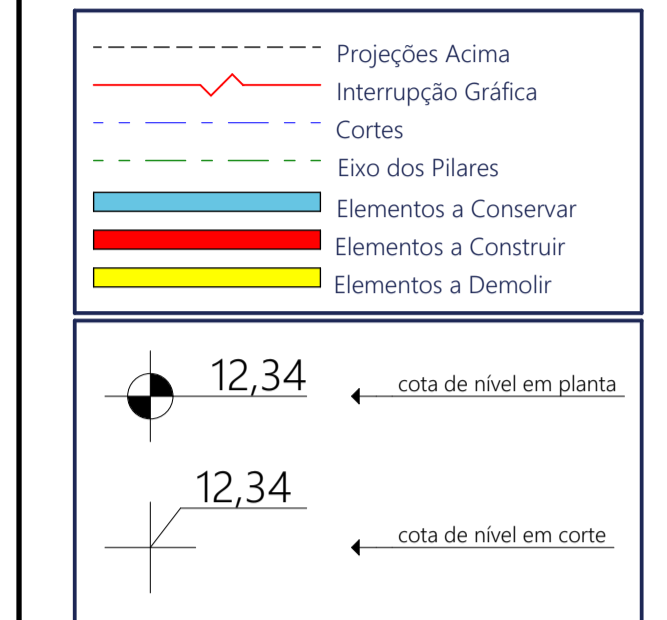

NOTAS

Índice de Folhas			
Folha	Título da Folha	Revisão	Data
01	LAYOUT	ROD	30/04/2021
02	EXECUTIVO	ROD	30/04/2021
03	DEMOLIÇÃO	ROD	30/04/2021
04	COBERTURA	ROD	30/04/2021
05	CORTES 1,6	ROD	30/04/2021
06	ELEVÇÃO A-D	ROD	30/04/2021
07	FORRO E ILUMINAÇÃO	ROD	30/04/2021
08	PAGINAÇÃO DE PISO	ROD	30/04/2021
09	MAPA DE CAIXILHO PORTAS	ROD	30/04/2021
10	MAPA DE CAIXILHO JANELAS	ROD	30/04/2021
11	AMPLIAÇÃO A1, A2	ROD	30/04/2021
12	AMPLIAÇÃO A3	ROD	30/04/2021
13	AMPLIAÇÃO A4, A5	ROD	30/04/2021
14	AMPLIAÇÃO 6	ROD	30/04/2021
15	AMPLIAÇÃO 7	ROD	30/04/2021



Rua Nobuyoshi Watanabe, 430, Sala 07  
Jd. Acácias - Cravinhos - São Paulo - Brasil  
Telefone: (16) 3951-8608  
contato@smalprojetos.com



autor do projeto  
ANDRÉ MORAES SOARES  
ARQUITETO E URBANISTA  
A39350-9  
SI10693274100CT001

cliente  
**FAPEM**  
local  
RUA BONFIM - Nº 51 - CENTRO - CRAVINHOS - SP  
21° 20' 28,5000" S / 47° 44' 7,5000" W  
contato  
(16) 3951-9900  
contabilidade@cravinhos.sp.gov.br

objeto  
**REFORMA DE UM ESPAÇO COMERCIAL**

disciplina  
**ARQUITETURA**  
fase  
**EXECUTIVO**  
revisão  
**INICIAL**  
escala  
**INDICADA**

título  
**FORRO E ILUMINAÇÃO**

data  
terça-feira, 30 de abril de 2021  
autor  
FAPEM, ARQ. PE, ROD, JH  
desenho  
L. MORAES

FOLHA  
8/15