
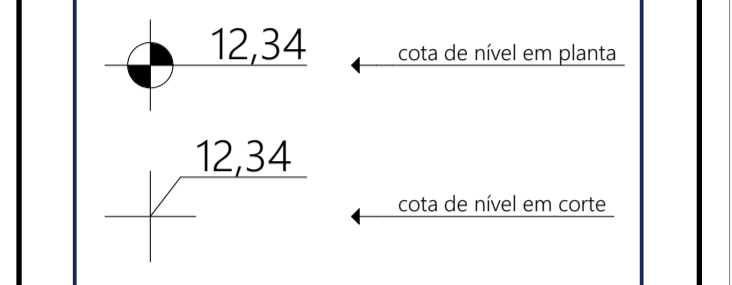


Este é o resultado do trabalho intelectual de arquitetos, sendo-lhes reservados os direitos autorais patrimoniais sobre o mesmo, de acordo com a Lei nº 5.998/73 do Código Civil, Resolução 47/2013 CAU.  
É expressamente proibida a mudança ou descaracterização deste, sem a autorização do autor.  
Qualquer alteração ou divergência o arquiteto deverá ser consultado.  
Conferir as medidas "in loco"  
Não improvise, contrate um Arquiteto

LEGENDA

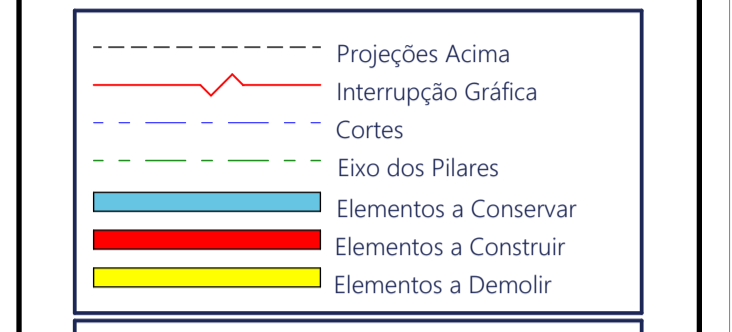

NOTAS

Índice de Folhas			
Folha	Título da Folha	Revisão	Data
01	LAYOUT	ROO	30/04/2021
02	EXECUTIVO	ROO	30/04/2021
03	DEMOLIÇÃO	ROO	30/04/2021
04	COBERTURA	ROO	30/04/2021
05	CORTES 1_6	ROO	30/04/2021
06	ELEVAÇÃO A-D	ROO	30/04/2021
07	FORRO E ILUMINAÇÃO	ROO	30/04/2021
08	PAGINAÇÃO DE PISO	ROO	30/04/2021
09	MAPA DE CAIXILHO PORTAS	ROO	30/04/2021
10	MAPA DE CAIXILHO JANELAS	ROO	30/04/2021
11	AMPLIAÇÃO A1_A2	ROO	30/04/2021
12	AMPLIAÇÃO A3	ROO	30/04/2021
13	AMPLIAÇÃO A4_A5	ROO	30/04/2021
14	AMPLIAÇÃO 6	ROO	30/04/2021
15	AMPLIAÇÃO 7	ROO	30/04/2021



cliente  
**FAPEM**  
local  
RUA BONFIM - Nº 51 - CENTRO - CRAVINHOS - SP  
21° 20' 28.5000" S / 47° 44' 7.5000" W  
contato:  
(16) 3951-9900  
contabilidade@cravinhos.sp.gov.br




objeto  
**REFORMA DE UM ESPAÇO COMERCIAL**

disciplina  
**ARQUITETURA**  
fase  
**EXECUTIVO**  
revisão  
**INICIAL**  
escala  
**INDICADA**  
título  
**MAPA DE CAIXILHO JANELAS**

data  
16/04/2021  
autor  
FAPEM\_ARQ\_PE\_R00.jan  
desenho  
L. MORAES  
FOLHA  
**10/15**

Mapa de Esquadrias de Ferro

Identificação	J1	J2	J3	J4	J5	J6
Quantidade	3	2	1	2	2	1
Ambientes	W.c, Área de serviço	Reunião 1	W.c PCD	Atendimento, Almojarifado	Staff	Entrada Principal
Tamanho L x A	0,60x0,60	1,50x0,90	1,00x0,70	1,20x1,65	2,00x1,00	2,55x2,81
Dimensões Folha	---	---	---	---	---	---
Dimensão Saída	---	---	---	---	---	---
Tipo de Abertura	Basculante	Basculante	Basculante	Gilhotina	Correr 2 Folhas	Fixa
Material	Alumínio; Vidro	Alumínio; Vidro	Alumínio; Vidro	Alumínio; Vidro	Alumínio; Vidro	Alumínio; Vidro
Cor Esquadria	Cinza Escuro	Cinza Escuro	Cinza Escuro	Cinza Escuro	Cinza Escuro	Cinza Escuro
Cor Vidro	Pintado	Incolor	Pintado	Incolor	Incolor	Incolor

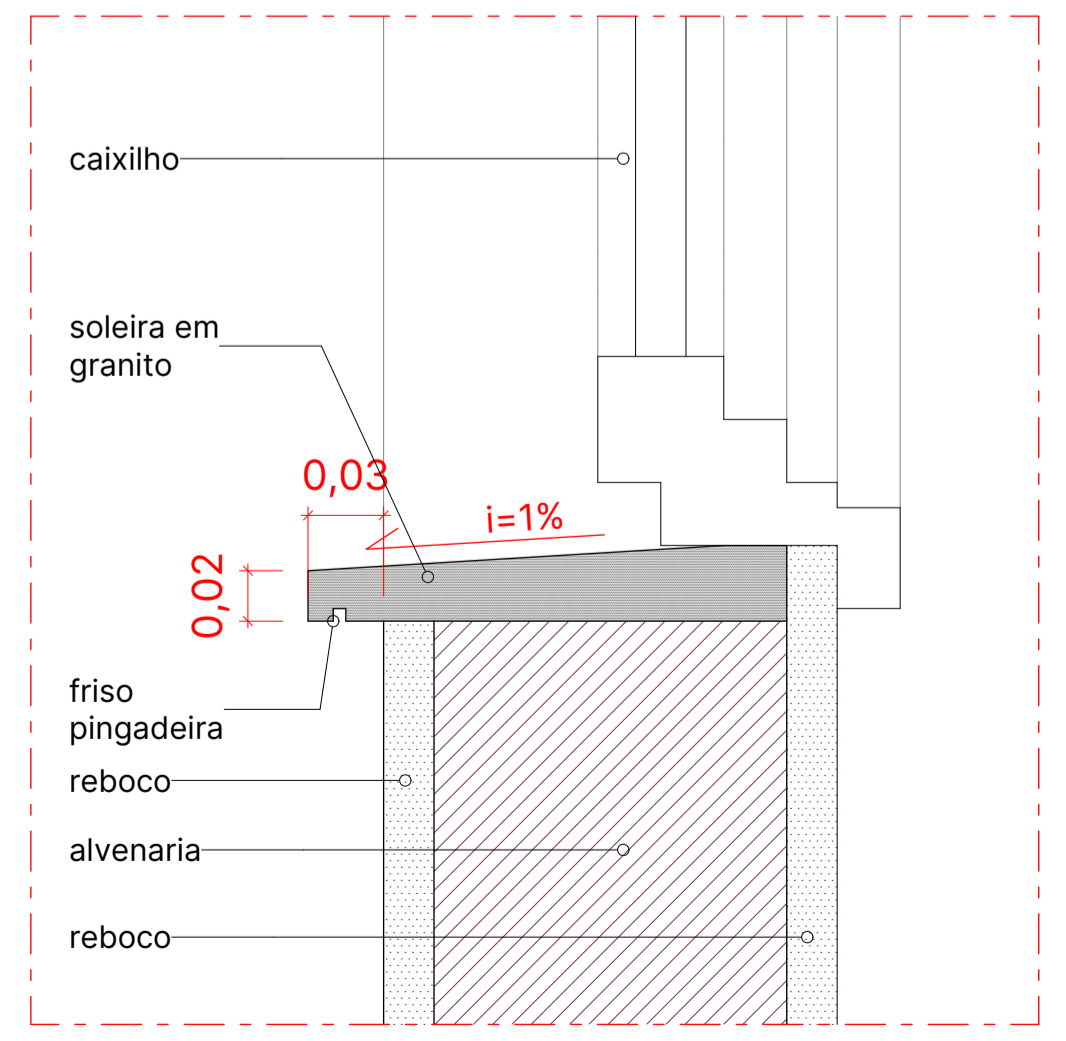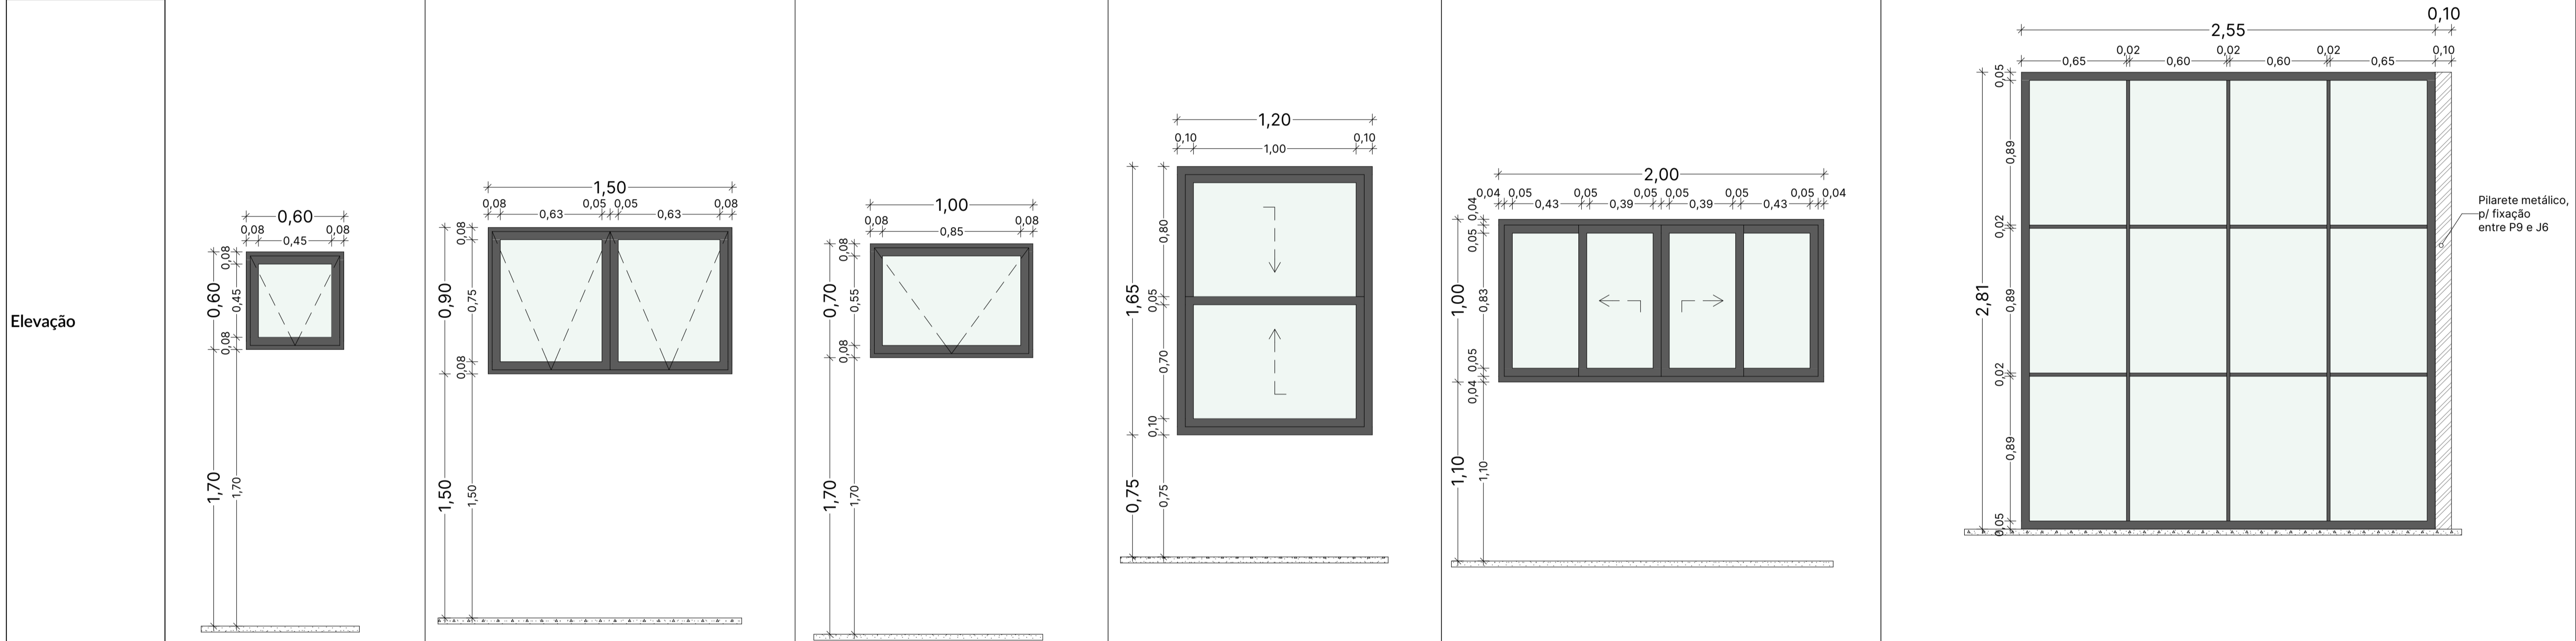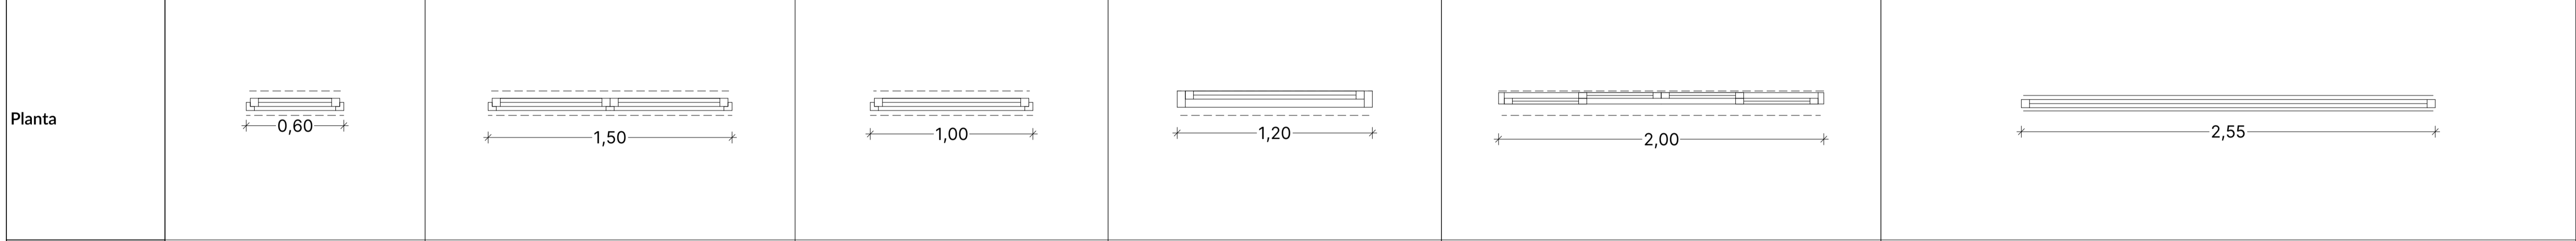

DETALHE ARQ 01  
Escala: 1:3