AMPLIAÇÃO A6 - GUARDA CORPO E CORRIMÃO

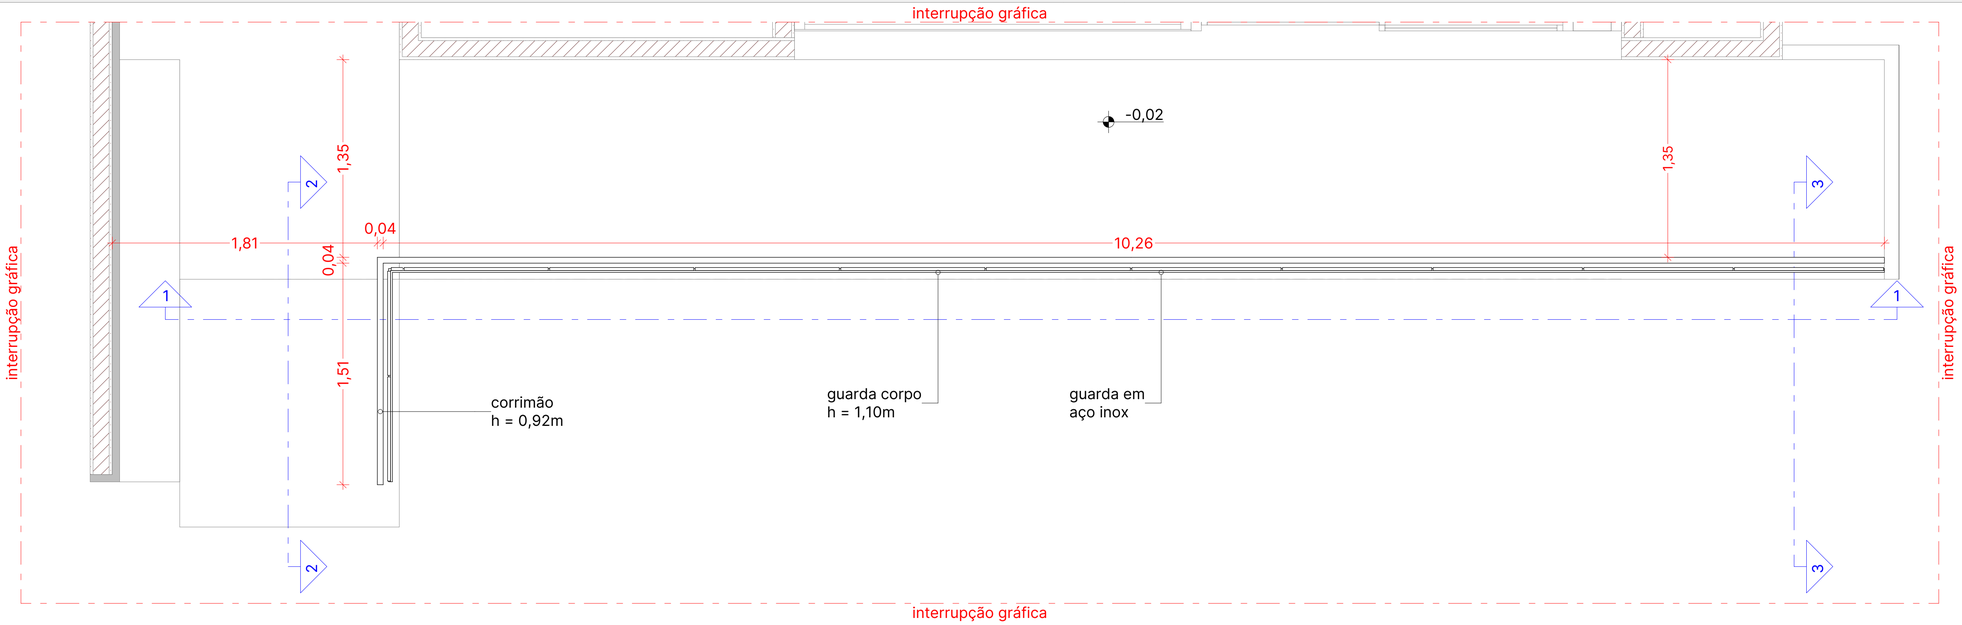

AMPLIAÇÃO A7
Escala: 1:20

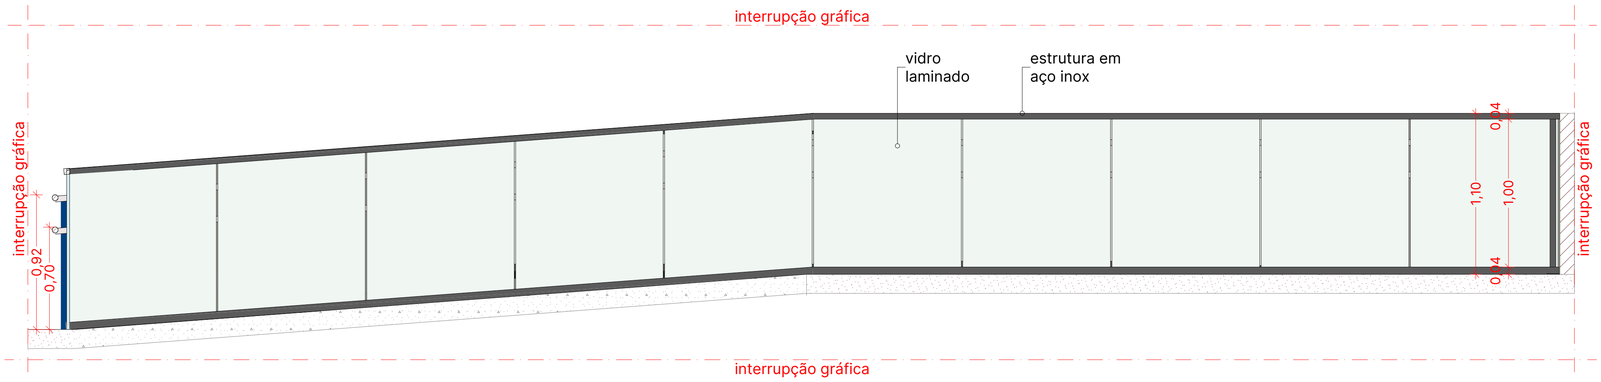

ELEVAÇÃO 1
Escala: 1:20

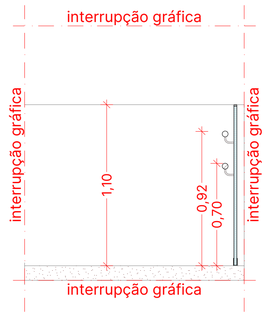

ELEVAÇÃO 2
Escala: 1:20

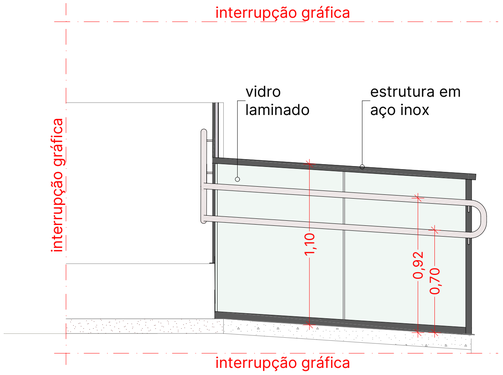

ELEVAÇÃO 3
Escala: 1:20

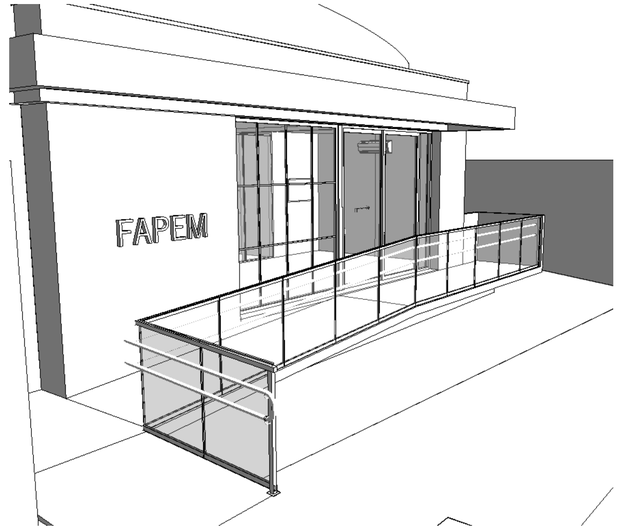

PERSPECTIVA

Este é o resultado do trabalho intelectual de arquitetos, sendo-lhes reservados os direitos autorais patrimoniais sobre o mesmo, de acordo com a Lei nº 5.998/73 do Código Civil, Resolução 67/2013 CAU.
É expressamente proibida a mudança ou descaracterização deste, sem a autorização do autor.
Qualquer alteração ou divergência o arquiteto deverá ser consultado
Conferir as medidas "in loco"
Não improvise, contrate um Arquiteto

LEGENDA

- Projeções Acima
- Interrupção Gráfica
- Cortes
- Eixo dos Pilares
- Elementos a Conservar
- Elementos a Construir
- Elementos a Demolir

12,34 — cota de nível em planta
12,34 — cota de nível em corte

NOTAS

Índice de Folhas

Folha	Título da Folha	Revisão	Data
01	LAYOUT	R00	30/04/2021
02	EXECUTIVO	R00	30/04/2021
03	DEMOLIÇÃO	R00	30/04/2021
04	COBERTURA	R00	30/04/2021
05	CORTES 1_6	R00	30/04/2021
06	ELEVAÇÃO A-D	R00	30/04/2021
07	FORRO E ILUMINAÇÃO	R00	30/04/2021
08	PAGINAÇÃO DE PISO	R00	30/04/2021
09	MAPA DE CAIXILHO PORTAS	R00	30/04/2021
10	MAPA DE CAIXILHO JANELAS	R00	30/04/2021
11	AMPLIAÇÃO A1_A2	R00	30/04/2021
12	AMPLIAÇÃO A3	R00	30/04/2021
13	AMPLIAÇÃO A4_A5	R00	30/04/2021
14	AMPLIAÇÃO 6	R00	30/04/2021
15	AMPLIAÇÃO 7	R00	30/04/2021

Rua Nobuyoshi Watanabe, 430, Sala 07
Jd. Acácias - Cravinhos - São Paulo - Brasil
Telefone: (16) 3951-8608
contato@smaisprojetos.com

autor do projeto
ANDRÉ MORAES SOARES
ARQUITETO E URBANISTA
A39350-9
SI10693274I00CT001

cliente
FAPEM

local
RUA BONFIM - Nº 51 - CENTRO - CRAVINHOS - SP
21º 20' 28,5000" S / 47º 44' 7,5000" W

contato
(16) 3951-9900
contabilidade@cravinhos.sp.gov.br

objeto
REFORMA DE UM ESPAÇO COMERCIAL

disciplina
ARQUITETURA

fase
EXECUTIVO

revisão
INICIAL

escala
INDICADA

título
AMPLIAÇÃO 6

data
sexta-feira, 30 de abril de 2021

arquivo
FAPEM_ARQ_PE_R00.pln

desenho
L. MORAES

FOLHA
14/15

FOLHA ABNT (A1) - 841 x 594