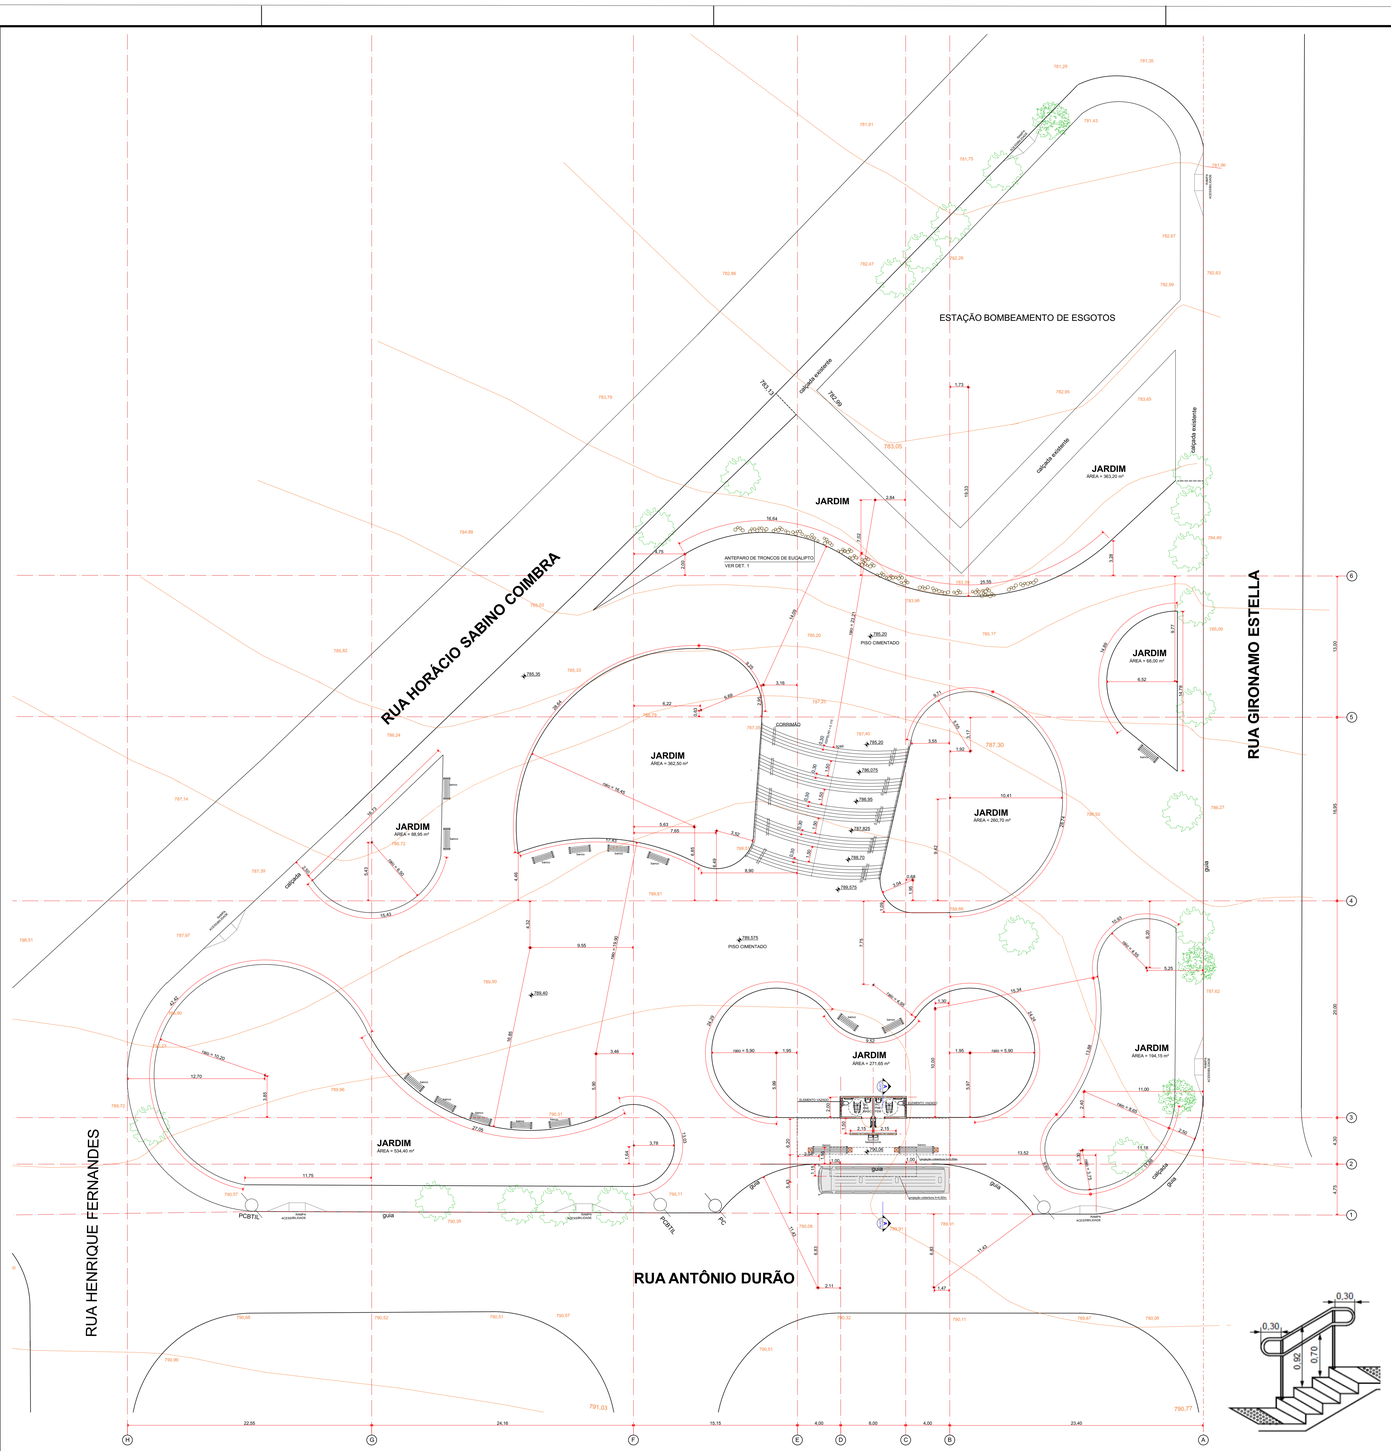

PLANTA BAIXA - LOCAÇÃO DOS JARDINS E ESCADARIA
ESCALA 1:200

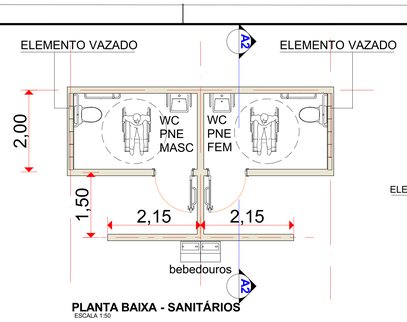

PLANTA BAIXA - SANITÁRIOS
ESCALA 1:50

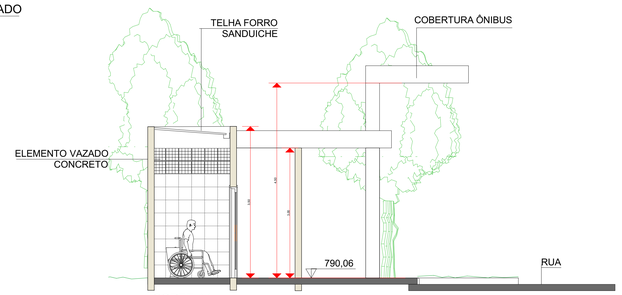

CORTE AA
ESCALA 1:50

DETALHE DO SANITÁRIO PNE
OBS: MEDIDAS EM CM

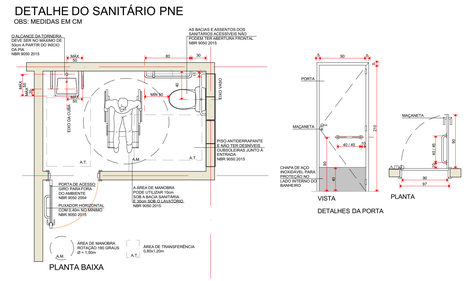

ALTURAS DAS BARRAS DE APOIO
VASO SANITÁRIO

ALTURAS DAS BARRAS DE APOIO
LAVATÓRIO

REBAIXAMENTOS DE CALÇADA ESTREITA

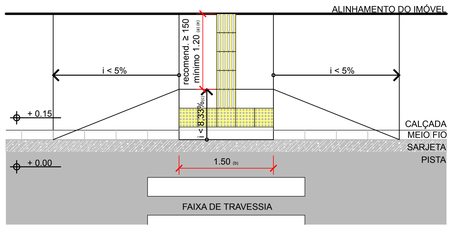

Notas

a) O rebaixamento não pode diminuir a faixa livre de circulação da calçada, de, no mínimo, 120cm, recomendado a partir de 1,50m. Em casos excepcionais, desde que justificado, admite-se a largura mínima excepcional de 90 cm.

b) Recomenda-se que a largura do rebaixamento seja maior ou igual a 1,50 m, admitindo-se o mínimo de 1,20 m.

c) A inclinação deve ser preferencialmente menor que 5 %, admitindo-se até 8,33 %.

d) Cotas para exemplo considerando altura da guia h = 15cm e inclinação da rampa i= 8,33%.

e) Observar as disposições do Código de Obras, Plano de Mobilidade e demais legislações aplicáveis.

Rebaixamento de calçada
Exemplo de calçada estreita
Vista superior
Dimensões em cm

DETALHE DE ESCADA E CORRIMÃO PNE
Dimensões em metros

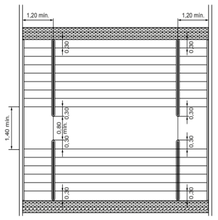

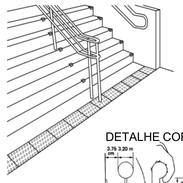

DETALHE CORRIMÃO PNE

REBAIXAMENTO DE CALÇADA

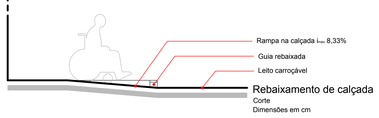

Rebaixamento de calçada
Corte
Dimensões em cm

FAIXAS DE USO DA CALÇADA - CORTE

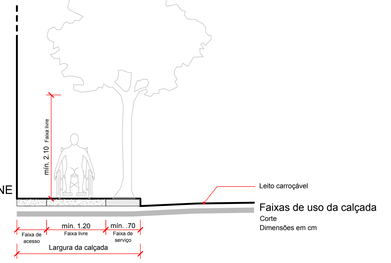

Faixas de uso da calçada
Corte
Dimensões em cm

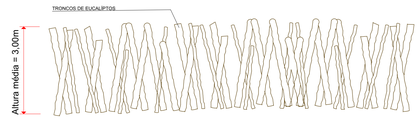

DETALHE 1
SEM ESCALA

LOCALIZAÇÃO SEM ESCALA

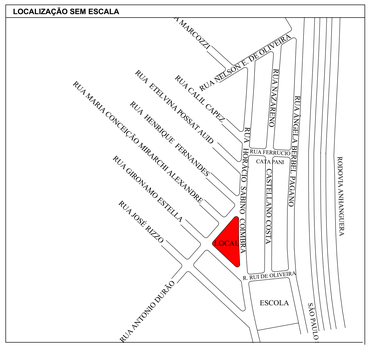

ÁREAS

ÁREAS CIMENTADAS DE CALÇADAS : 571,50 m ²
ÁREAS CIMENTADAS DA PRAÇA 2396.08 m ²
ÁREA DA ESCADA 150,00 m ²
ÁREA CONSTRUÍDA (BANHEIROS E PONTO DE ÔNIBUS) 76,88 m ²

△1	PISO: PORCELANATO DE ALTA RESISTÊNCIA COM SUPERFÍCIE ANTIDERRAPANTE 60 x 60 cm COM REJUNTE DE 3mm
△2	PAREDE: REVESTIMENTO CERÂMICO 35 x 75 cm NA COR BRANCA, ATÉ O TETO.
△3	FORRO: TELHA FORRO PINTADA NA COR BRANCA

N°	DISCRIMINAÇÃO DAS REVISÕES	DATA

Plena CESTÃO e GERENCIAMENTO

PROJETO	EXECUÇÃO
NÚMERO	2311560
DATA	11/2023
PROJETISTA	SATC
VISTO	SATC
ESCALA	INDICADA
DESENHO	SATC
PLOTTER	PDF
ARQUIVO DESENHO	PRAÇA ALI CRAVINHO EXEC.PLN
ARQ. PLOTTER	PRAÇA ALI CRAVINHO EXEC.pdf

PREFEITURA MUNICIPAL DE CRAVINHOS
CLIENTE
IMPLANTAÇÃO DO PROJETO DE URBANIZAÇÃO DE UMA PRAÇA COMUNITÁRIA
OBJETO
RUA ANTÔNIO DURÃO COM RUAS HORÁCIO SABINO COIMBRA E GERÔNIMO STELLA
LOCAL
CRAVINHOS — CIDADE
SP — ESTADO

EXECUÇÃO
TÍTULO

SOLANGE TAMBELLINI CUBAYACHI
arquitetura & construção
Rua Andrés Barros, 808
RIBEIRÃO PRETO - S. PAULO
(16) 98171-8444 - solange.tambellini@gmail.com

ÁREA: ARQUITETURA
FOLHA: ÚNICA