


Este é o resultado do trabalho intelectual de arquitetos, sendo-lhes reservados os direitos autorais patrimoniais sobre o mesmo, de acordo com a Lei nº 5.998/73 do Código Civil, Resolução 47/2013 CAU.
É expressamente proibida a mudança ou descaracterização deste, sem a autorização do autor.
Qualquer alteração ou divergência o arquiteto deverá ser consultado.
Conferir as medidas "In loco"
Não improvise, contrate um Arquiteto

LEGENDA

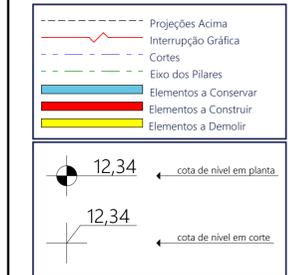

NOTAS

Índice de Folhas			
Folha	Título da Folha	Revisão	Data
01	LAYOUT	ROD	30/04/2021
02	EXECUTIVO	ROD	30/04/2021
03	DEMOLIÇÃO	ROD	30/04/2021
04	COBERTURA	ROD	30/04/2021
05	CORTES 1,6	ROD	30/04/2021
06	ELEVACÃO A-D	ROD	30/04/2021
07	FORRO E ILUMINAÇÃO	ROD	30/04/2021
08	PAGINAÇÃO DE PISO	ROD	30/04/2021
09	MAPA DE CAIXILHO PORTAS	ROD	30/04/2021
10	MAPA DE CAIXILHO JANELAS	ROD	30/04/2021
11	AMPLIAÇÃO A1, A2	ROD	30/04/2021
12	AMPLIAÇÃO A3	ROD	30/04/2021
13	AMPLIAÇÃO A4, A5	ROD	30/04/2021
14	AMPLIAÇÃO 6	ROD	30/04/2021
15	AMPLIAÇÃO 7	ROD	30/04/2021



Rua Nobuyoshi Watanabe, 430, Sala 07
Jd. Acácias - Cravinhos - São Paulo - Brasil
Telefone: (16) 3951-8608
contato@smalprojetos.com



autor do projeto
ANDRÉ MORAES SOARES
ARQUITETO E URBANISTA
A39350-9
SI10693274100CT001

cliente

FAPEM

local

RUA BONFIM - Nº 51 - CENTRO - CRAVINHOS - SP
21° 20' 28.5000" S / 47° 44' 7.5000" W
contato:
(16) 3951-9900
contabilidade@cravinhos.sp.gov.br

objeto

REFORMA DE UM ESPAÇO COMERCIAL

disciplina

ARQUITETURA

fase

EXECUTIVO

revisão

INICIAL

escala

INDICADA

titulo


PAGINAÇÃO DE PISO

data
terça-feira, 30 de abril de 2021
arquivo
FAPEM_ARQ_PE_R00.dwg
desenho
L. MORAES


FOLHA
7/15

Piso e Revestimentos						
Composição	Ambientes	Especificação Piso	Especificação Rodapé/Revestimento	Revestimento (m²)	Rodapé (m)	Piso (m²)
Material 01						
A.C 01		Piso Cerâmico - Porcelanato - 90x90 Alto Tráfego	O mesmo - h = 0,10 cm	-	3,50	1,440
A.C 02		Piso Cerâmico - Porcelanato - 90x90 Alto Tráfego	O mesmo - h = 0,10 cm	-	3,50	1,440
ALMOXARIFADO		Piso Cerâmico - Porcelanato - 90x90 Alto Tráfego	O mesmo - h = 0,10 cm	-	17,40	21,410
ÁREA DE SERVIÇO		Piso Cerâmico - Porcelanato - 90x90 Alto Tráfego	O mesmo - h = 0,10 cm	10,00	-	3,320
ATENDIMENTO/ ESPERA		Piso Cerâmico - Porcelanato - 90x90 Alto Tráfego	O mesmo - h = 0,10 cm	-	14,30	32,735
CIRCULAÇÃO 01		Piso Cerâmico - Porcelanato - 90x90 Alto Tráfego	O mesmo - h = 0,10 cm	-	5,00	6,837
CIRCULAÇÃO 02		Piso Cerâmico - Porcelanato - 90x90 Alto Tráfego	O mesmo - h = 0,10 cm	-	3,00	3,008
LEITURISTA		Piso Cerâmico - Porcelanato - 90x90 Alto Tráfego	O mesmo - h = 0,10 cm	-	9,80	13,500
REFEITÓRIO		Piso Cerâmico - Porcelanato - 90x90 Alto Tráfego	O mesmo - h = 0,10 cm	12,00	5,10	15,942
REUNÃO 01		Piso Cerâmico - Porcelanato - 90x90 Alto Tráfego	O mesmo - h = 0,10 cm	-	13,90	16,246
REUNÃO 02		Piso Cerâmico - Porcelanato - 90x90 Alto Tráfego	O mesmo - h = 0,10 cm	-	6,30	6,226
STAFF		Piso Cerâmico - Porcelanato - 90x90 Alto Tráfego	O mesmo - h = 0,10 cm	-	19,90	34,634
T.I		Piso Cerâmico - Porcelanato - 90x90 Alto Tráfego	O mesmo - h = 0,10 cm	-	7,30	3,225
W.C 01		Piso Cerâmico - Porcelanato - 90x90 Alto Tráfego	O mesmo - h = 0,10 cm	13,20	-	1,440
W.C 02		Piso Cerâmico - Porcelanato - 90x90 Alto Tráfego	O mesmo - h = 0,10 cm	15,00	-	1,440
W.C. PCD		Piso Cerâmico - Porcelanato - 90x90 Alto Tráfego	O mesmo - h = 0,10 cm	19,00	-	3,532
Material 03						
CALÇADA INTERNA		Cimento Vassourado	-	-	-	11,243
PASSEIO		Pedra Portuguesa - Cor Cinza	-	-	-	34,445
PATAMAR 01		Cimento Vassourado	-	-	-	2,140
PATAMAR 02		Cimento Vassourado	-	-	-	8,039
PÁTIO TRANSIÇÃO		Cimento Vassourado	-	-	-	36,776
RAMPA 01		Cimento Vassourado	-	-	-	20,008
RAMPA 02		Cimento Vassourado	-	-	-	5,925
Material 05						
JARDIM		Tratamento Paisagístico	-	-	-	85,013

NOTA:
REVESTIMENTO EM TIJOLO = 18,50 metros

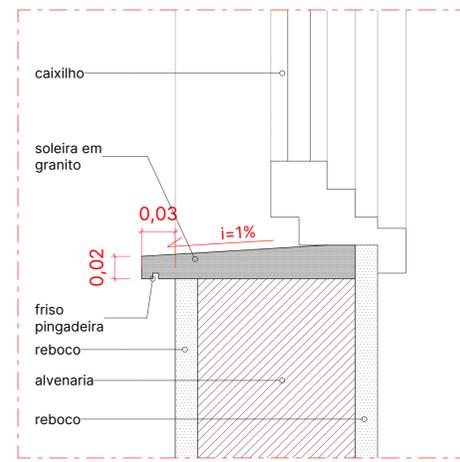

DETALHE ARQ 01
Escala: 1:3

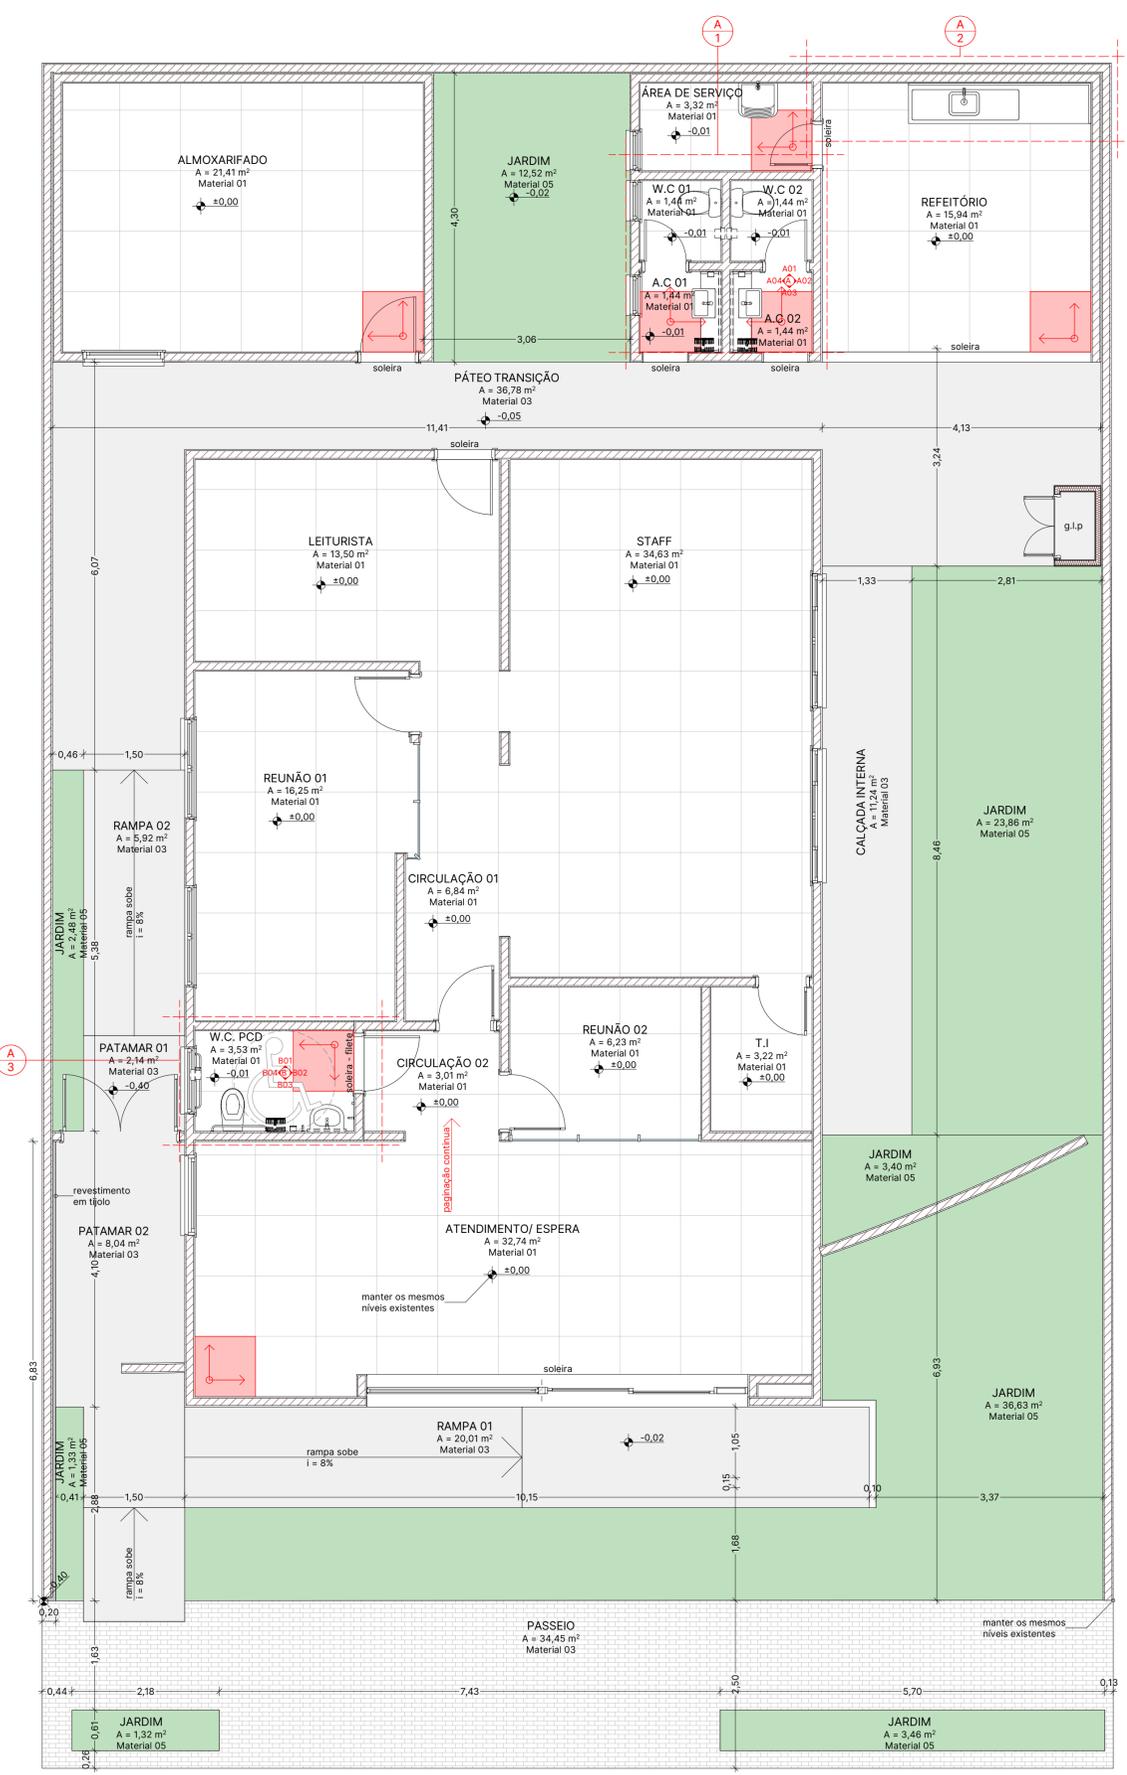

PAGINAÇÃO DE PISO
Escala: 1:50