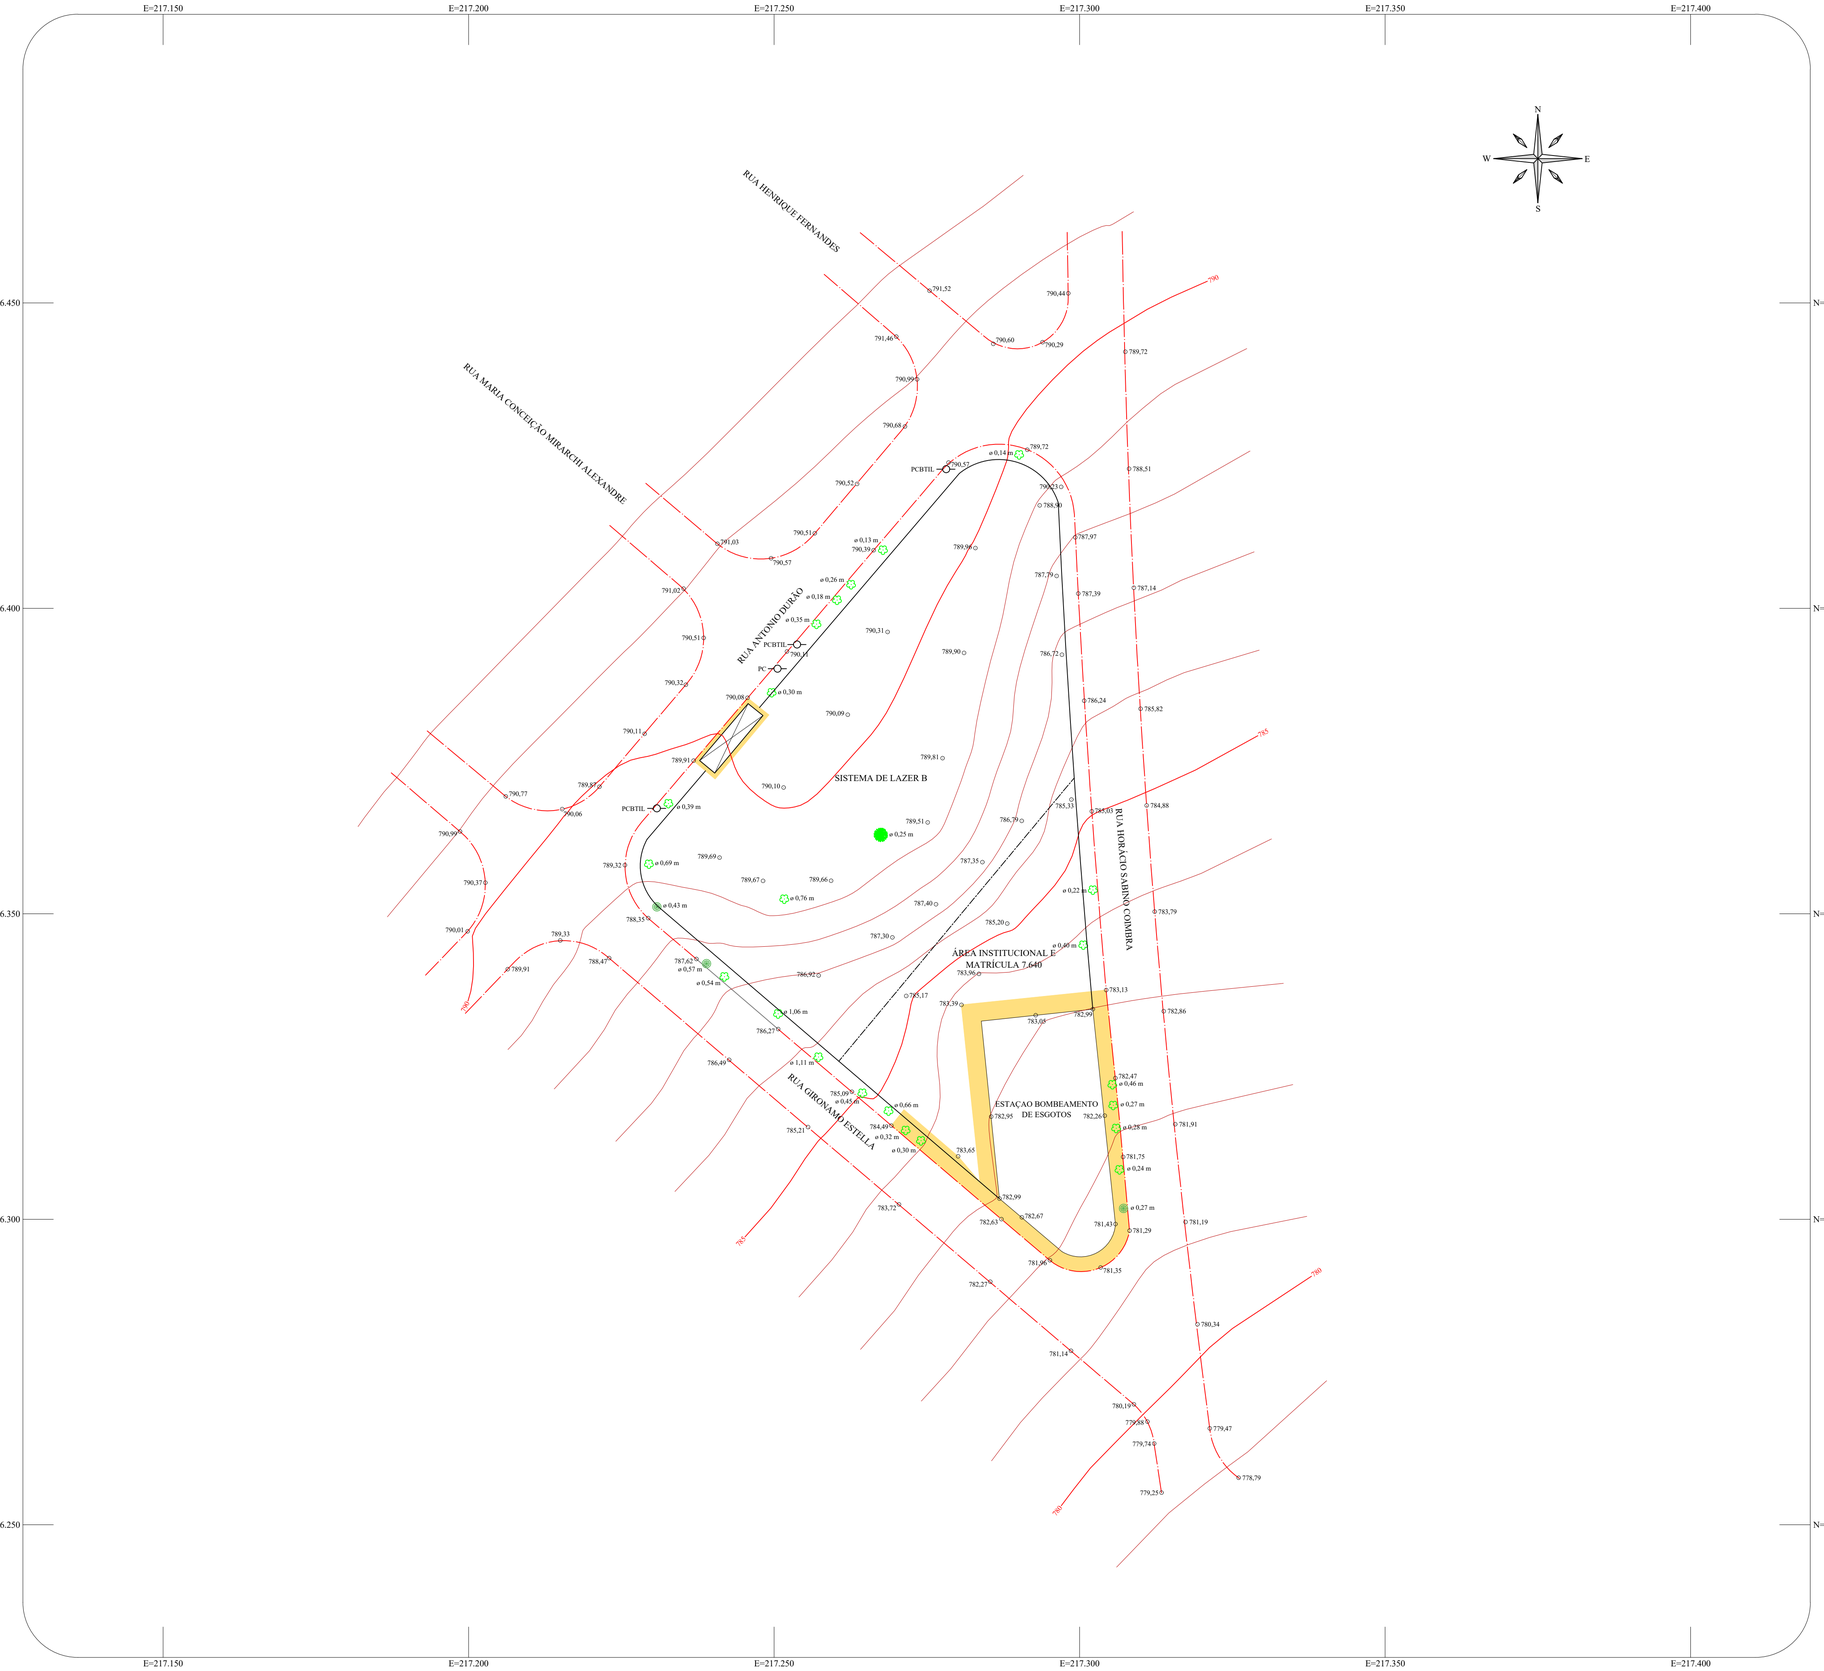

LOCALIZAÇÃO SEM ESCALA

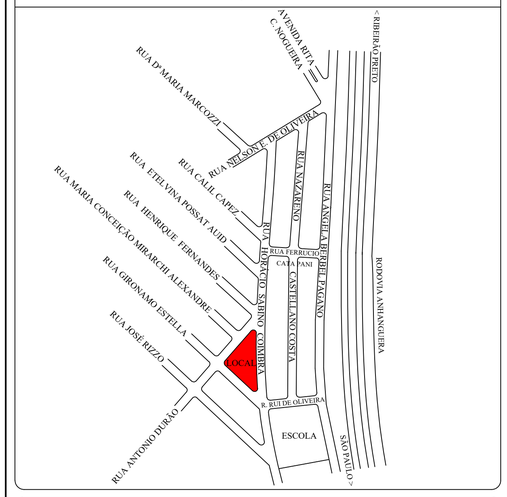

LEGENDA

LIMITE DIVISÓRIO		CURVA DE NÍVEL (EQUIDIST. 1 m)	
GUIA		ÁRVORE	
ALINHAMENTO PREDIAL		MANGUEIRA	
ASFALTO		PALMEIRA	
REDE ELÉTRICA		PC	POSTE DE CONCRETO
POSTE		AT	ALTA TENSÃO
BOCA DE LOBO		BT	BAIXA TENSÃO
POCO DE VISITA ÁGUA		IL	ILUMINAÇÃO
POÇO DE VISITA ESGOTO		TEL	TELEFONE
BENFEITORIA			CALÇADA

LEVANTAMENTO PLANIALTIMÉTRICO

FOLHA ÚNICA

LOCAL
PRAÇA JARDIM ALVORADA

PROPRIETÁRIO
MUNICÍPIO DE CRAVINHOS

MUNICÍPIO
CRAVINHOS

ESTADO
SÃO PAULO

DATA
29/09/2023

ESCALA
1/500

ÁREAS / PERÍMETROS

SISTEMA DE LAZER B	3.824,89 m²	254,93 m
MATRÍCULA 7.640		
ÁREA INSTITUCIONAL E	1.108,99 m²	180,44 m

PROPRIETÁRIO:

MUNICÍPIO DE CRAVINHOS

RESP. TÉCNICO

DECIO ROMANO GIACOMASSI:08159752873

Assinado de forma digital por DECIO ROMANO GIACOMASSI:08159752873
Dados: 2023.10.02 09:01:40 -03'00'

DÉCIO ROMANO GIACOMASSI
ENGENHEIRO AGRIMENSOR
CREA: 5061594965/TD

A.R.T. 28027230231549767

REGISTROS E ASSINATURAS DE ÓRGÃOS OFICIAIS.

Sitegraph
Topografia e Mapeamento Digital