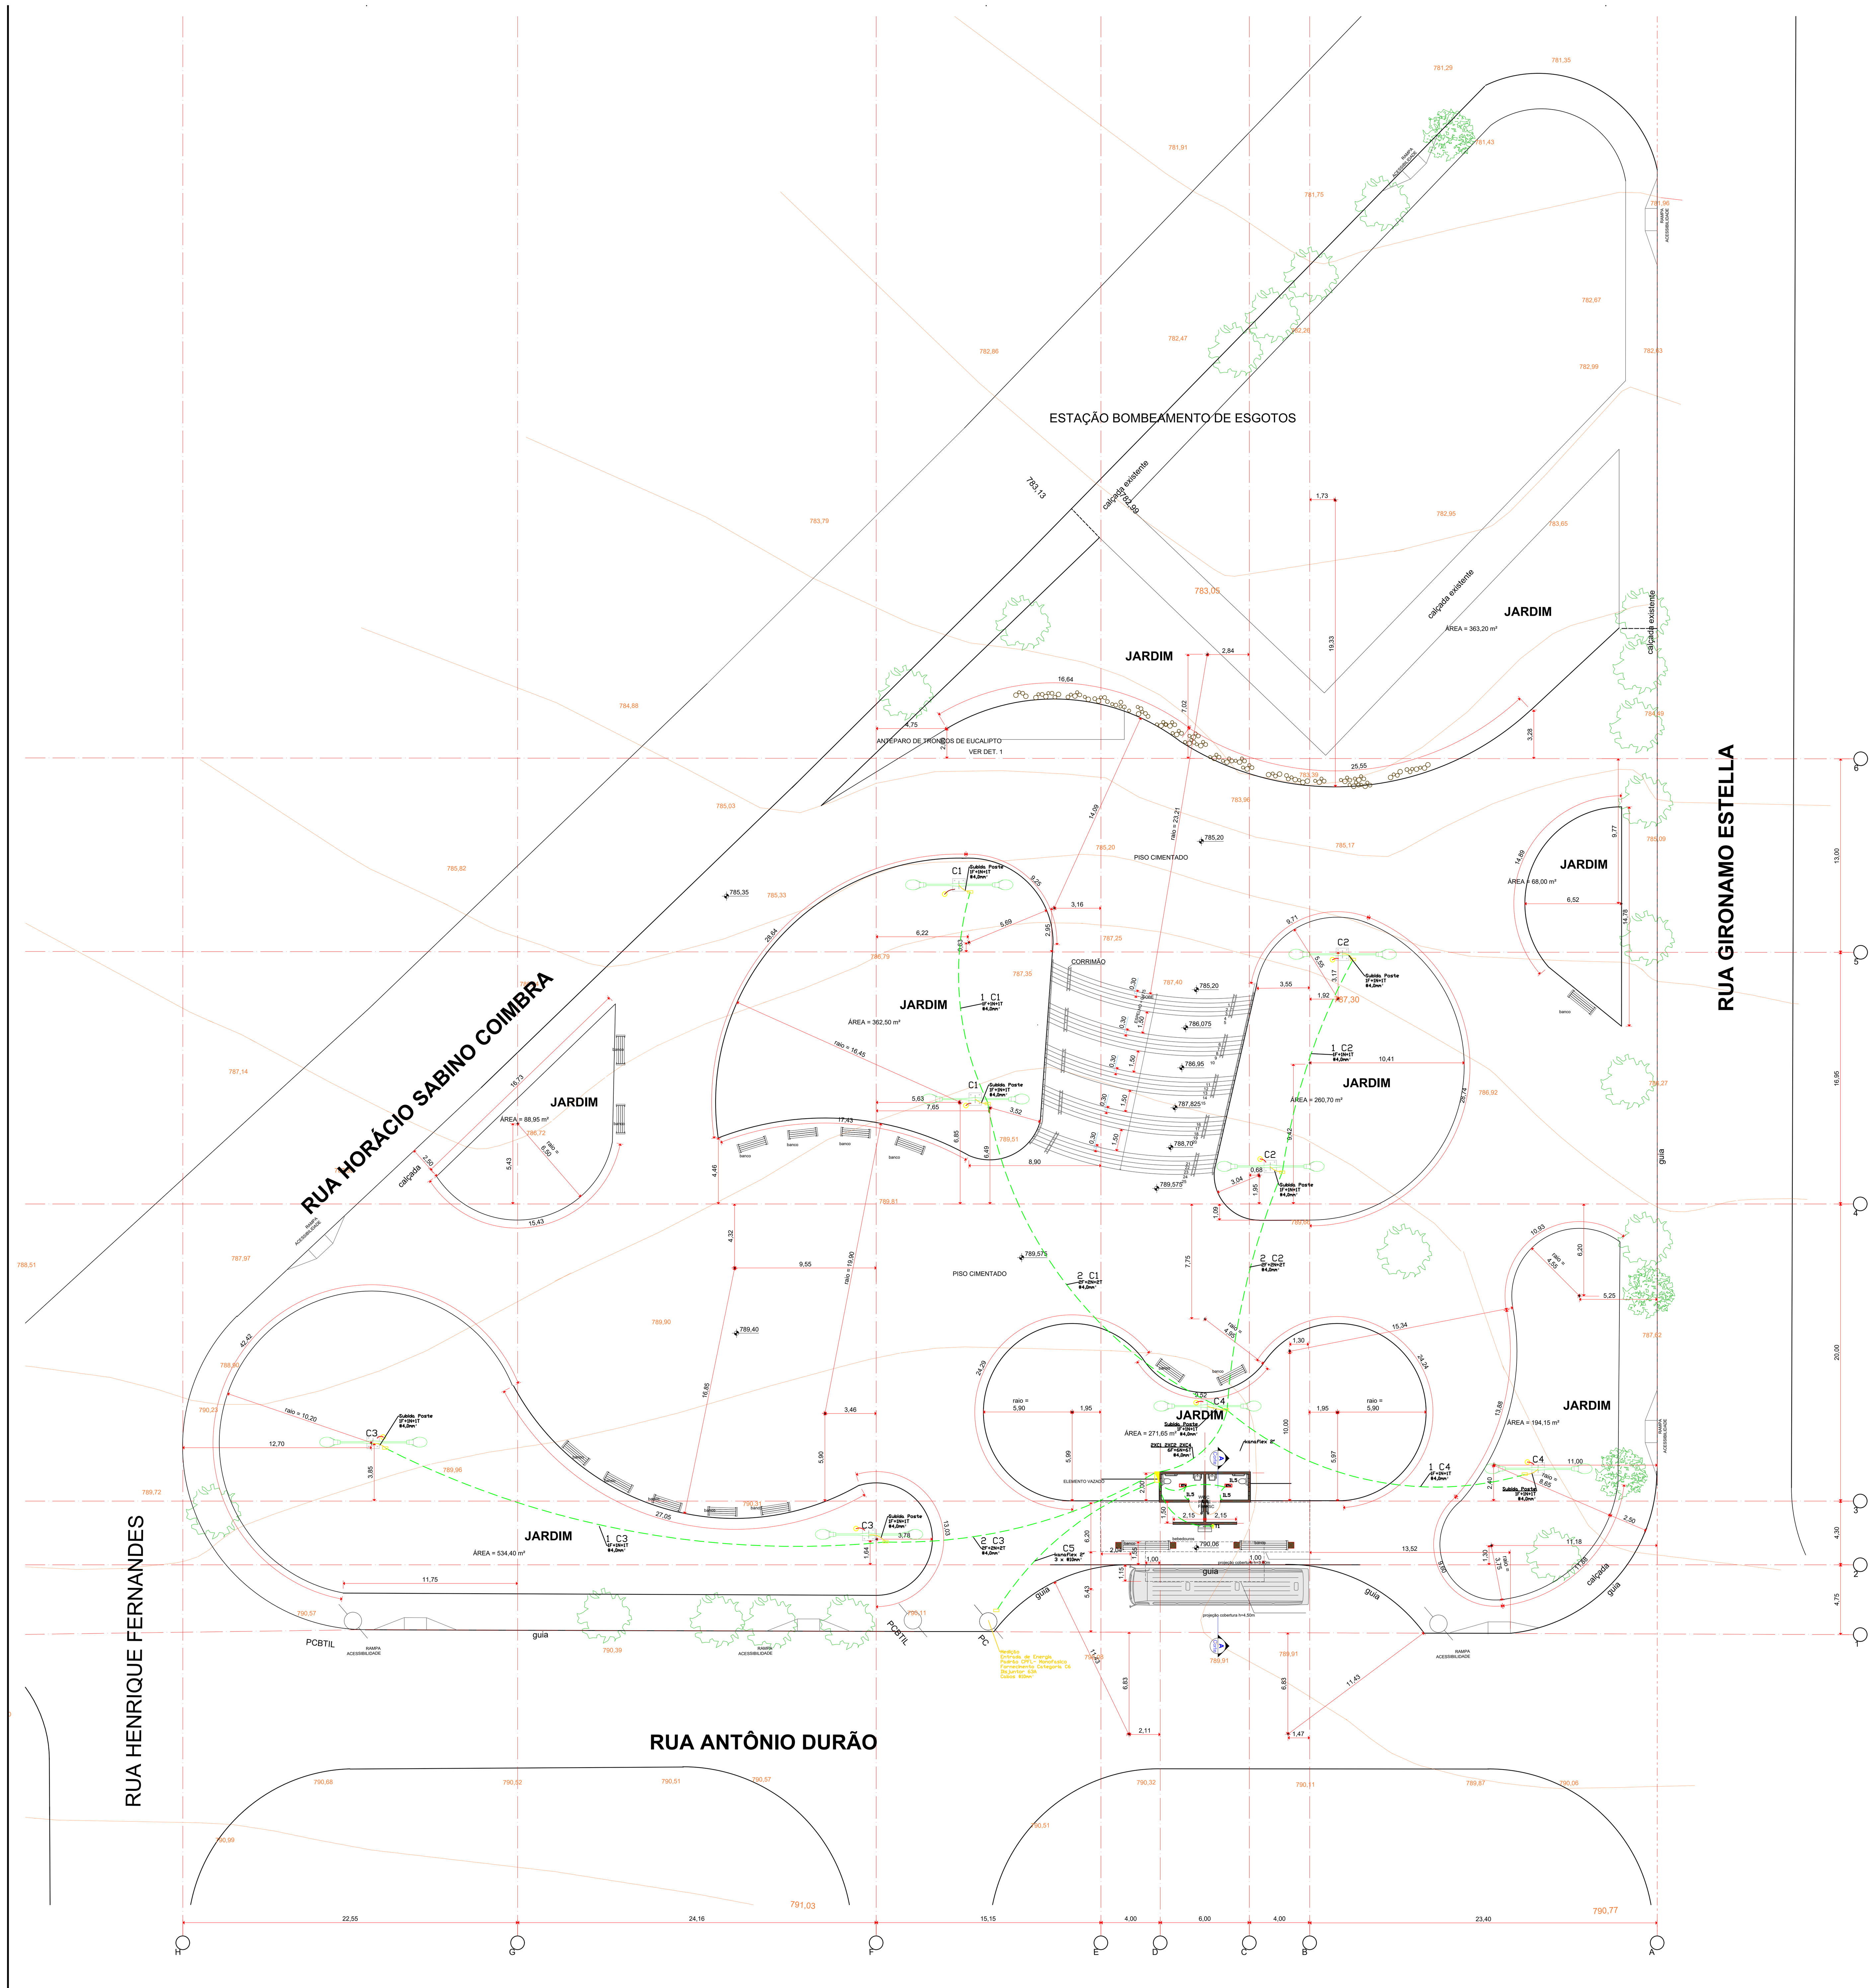

PLANTA BAIXA - LOCAÇÃO DOS JARDINS E ESCADARIA
ESCALA 1:200

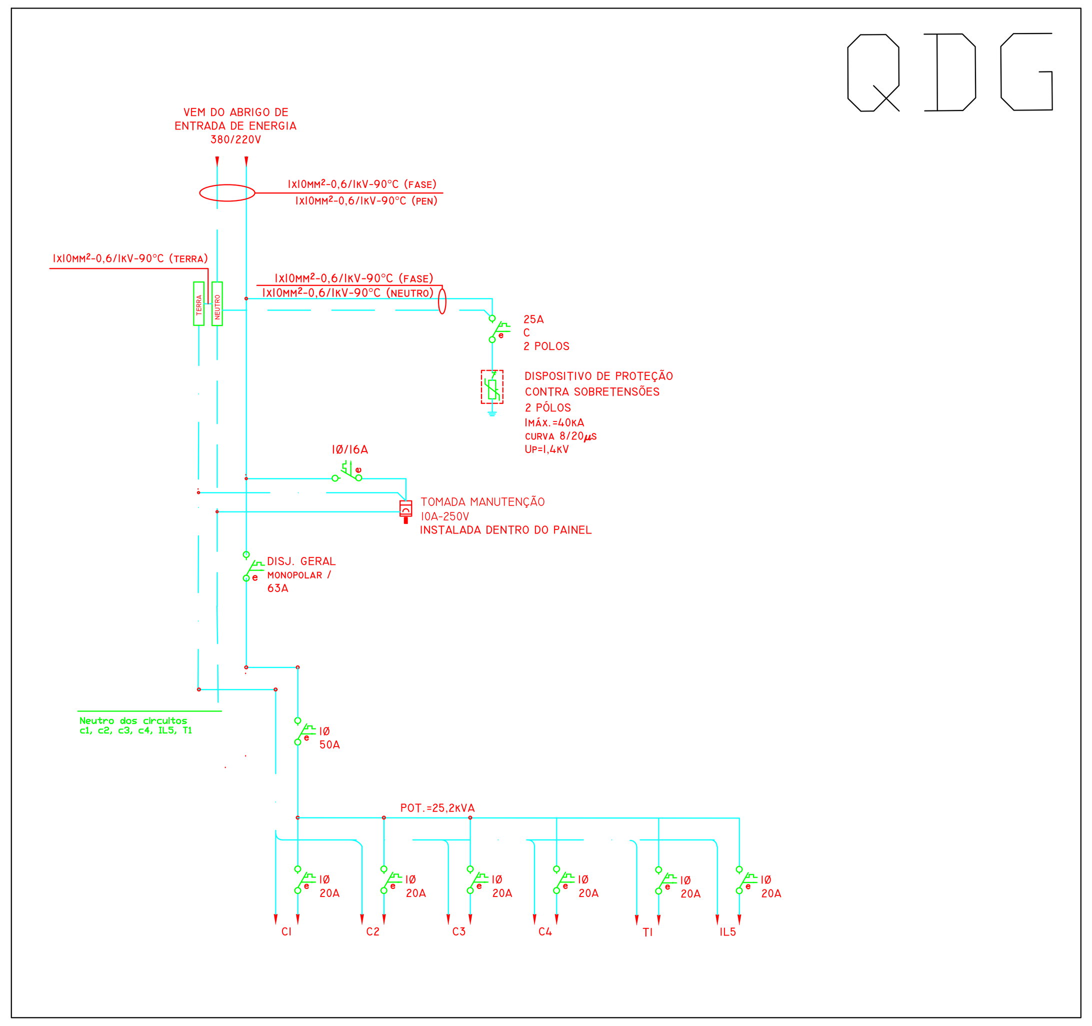

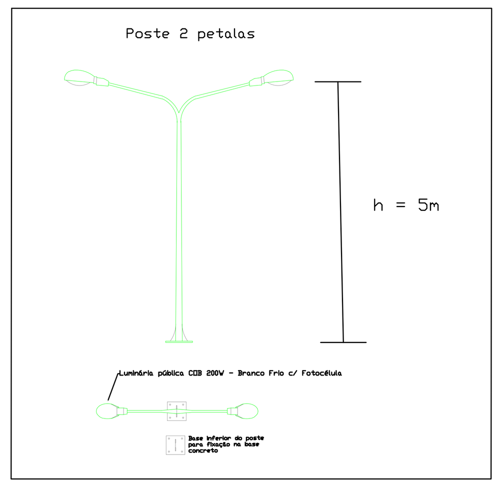

- Eletroduto corrugado preto tipo kanaflex de 1" quando não indicado.
- C1 — Cabo flexível 0,6/1KV 4.0mm2 - (1f-1n-1t)
- C2 — Cabo flexível 0,6/1KV 4.0mm2 - (1f-1n-1t)
- C3 — Cabo flexível 0,6/1KV 4.0mm2 - (1f-1n-1t)
- C4 — Cabo flexível 0,6/1KV 4.0mm2 - (1f-1n-1t)
- C5 — Cabo flexível 0,6/1KV 10mm2 - (3f-1n-1t)
- T1 — Cabo flexível 0,6/1KV 2,5mm2 - (1f-1n-1t)
- IL5 — Cabo flexível 0,6/1KV 2,5mm2 - (1f-1n-1t)
- tomada alta 110V (90cm do piso)
- quadro de forca
- Caixa de 30x30cm com haste de aterramento 2,4 mt x 1/2" interligado ao poste com cabo 16mm2 de cobre nu
- Caixa de passagem 40x40cm instalada no solo
- Eletroduto corrugado preto tipo kanaflex de 1" quando não indicado.

LOCALIZAÇÃO SEM ESCALA

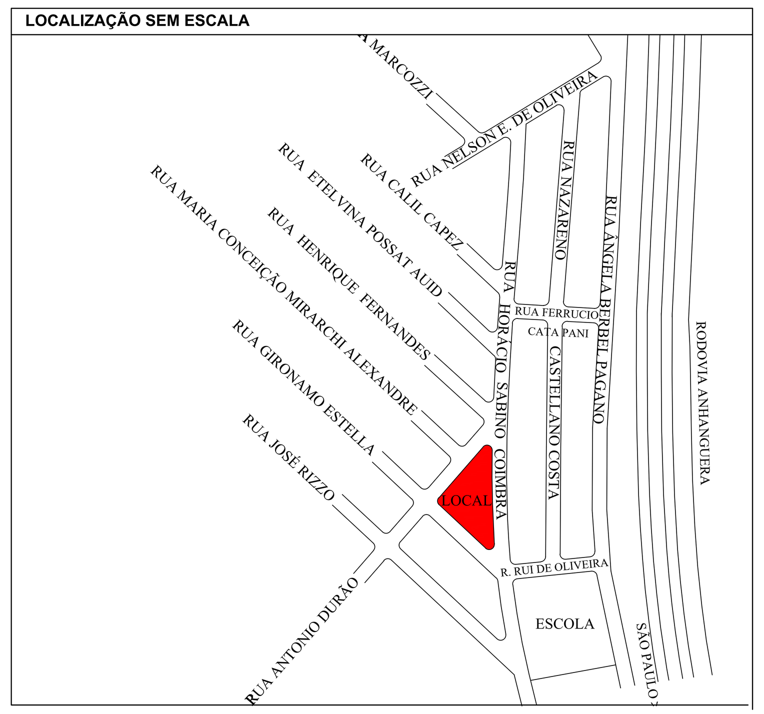

ÁREAS

ÁREAS CIMENTADAS DE CALÇADAS : 571,50 m ²
ÁREAS CIMENTADAS DA PRAÇA 2396.08 m ²
ÁREA DA ESCADA 150,00 m ²
ÁREA CONSTRUÍDA (BANHEIROS E PONTO DE ÔNIBUS) 76,88 m ²

N°	DISCRIMINAÇÃO DAS REVISÕES	DATA

PROJETO:	EXECUÇÃO
NÚMERO:	2311560
DATA	12/2023
PROJETISTA:	PLENA
VISTO:	PLENA
ESCALA:	INDICADA
DESENHO:	PLENA
PLOTTER:	PDF
ARQUIVO DESENHO:	PRAÇA ALV.CRAV.EXEC.PLN - ELETRICA
ARQ. PLOTTER:	PRAÇA ALV.CRAV.EXEC- ELETRICA.pdf

PREFEITURA MUNICIPAL DE CRAVINHOS
CLIENTE

IMPLANTAÇÃO DO PROJETO DE URBANIZAÇÃO DE UMA PRAÇA COMUNITÁRIA
OBJETO

RUA ANTÔNIO DURÃO COM RUAS HORÁCIO SABINO COIMBRA E GERÔNIMO STELLA
LOCAL

CRAVINHOS
CIDADE

SP
ESTADO

EXECUÇÃO
TÍTULO

Pedro Thomazelli Pratali
CREA - 5069492539 / ART - 28027230231945966
(16) 99223-2994 - pedro@plenagestao.eng.br

ÁREA: ELÉTRICA
FOLHA: ÚNICA